




STADTPLAN



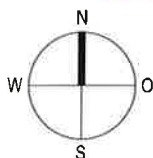

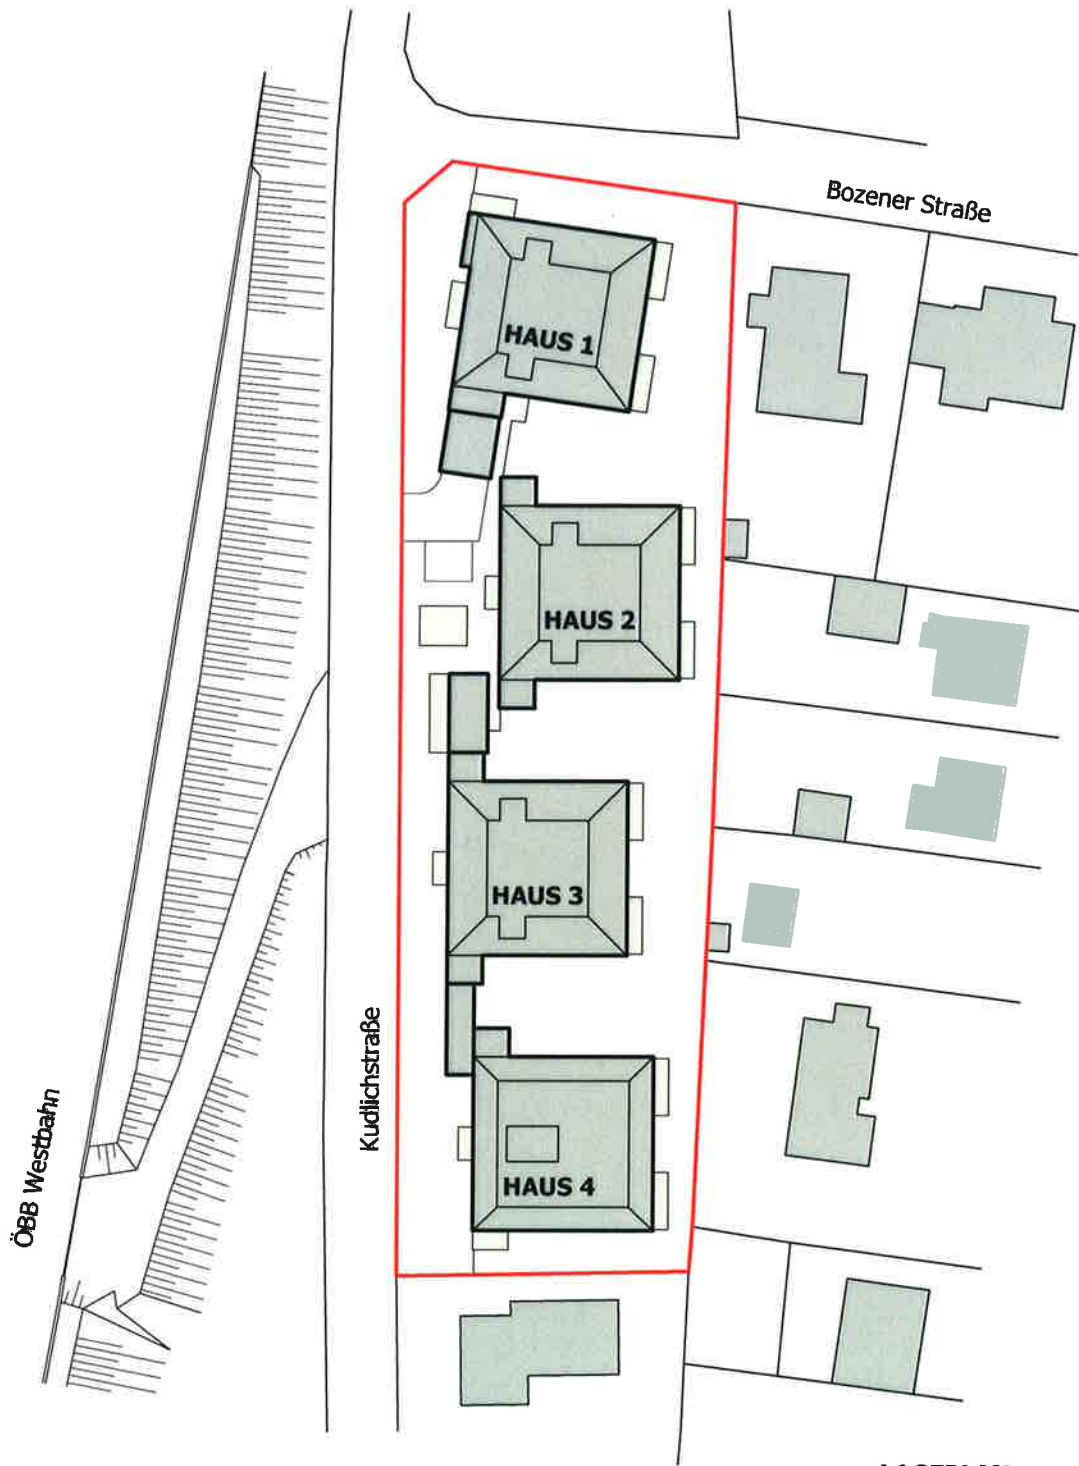


LAGEPLAN

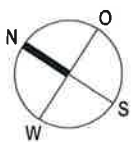



0 10 30m
Maßstab 1:750

ÜBERSICHT
AUSSENANLAGEN

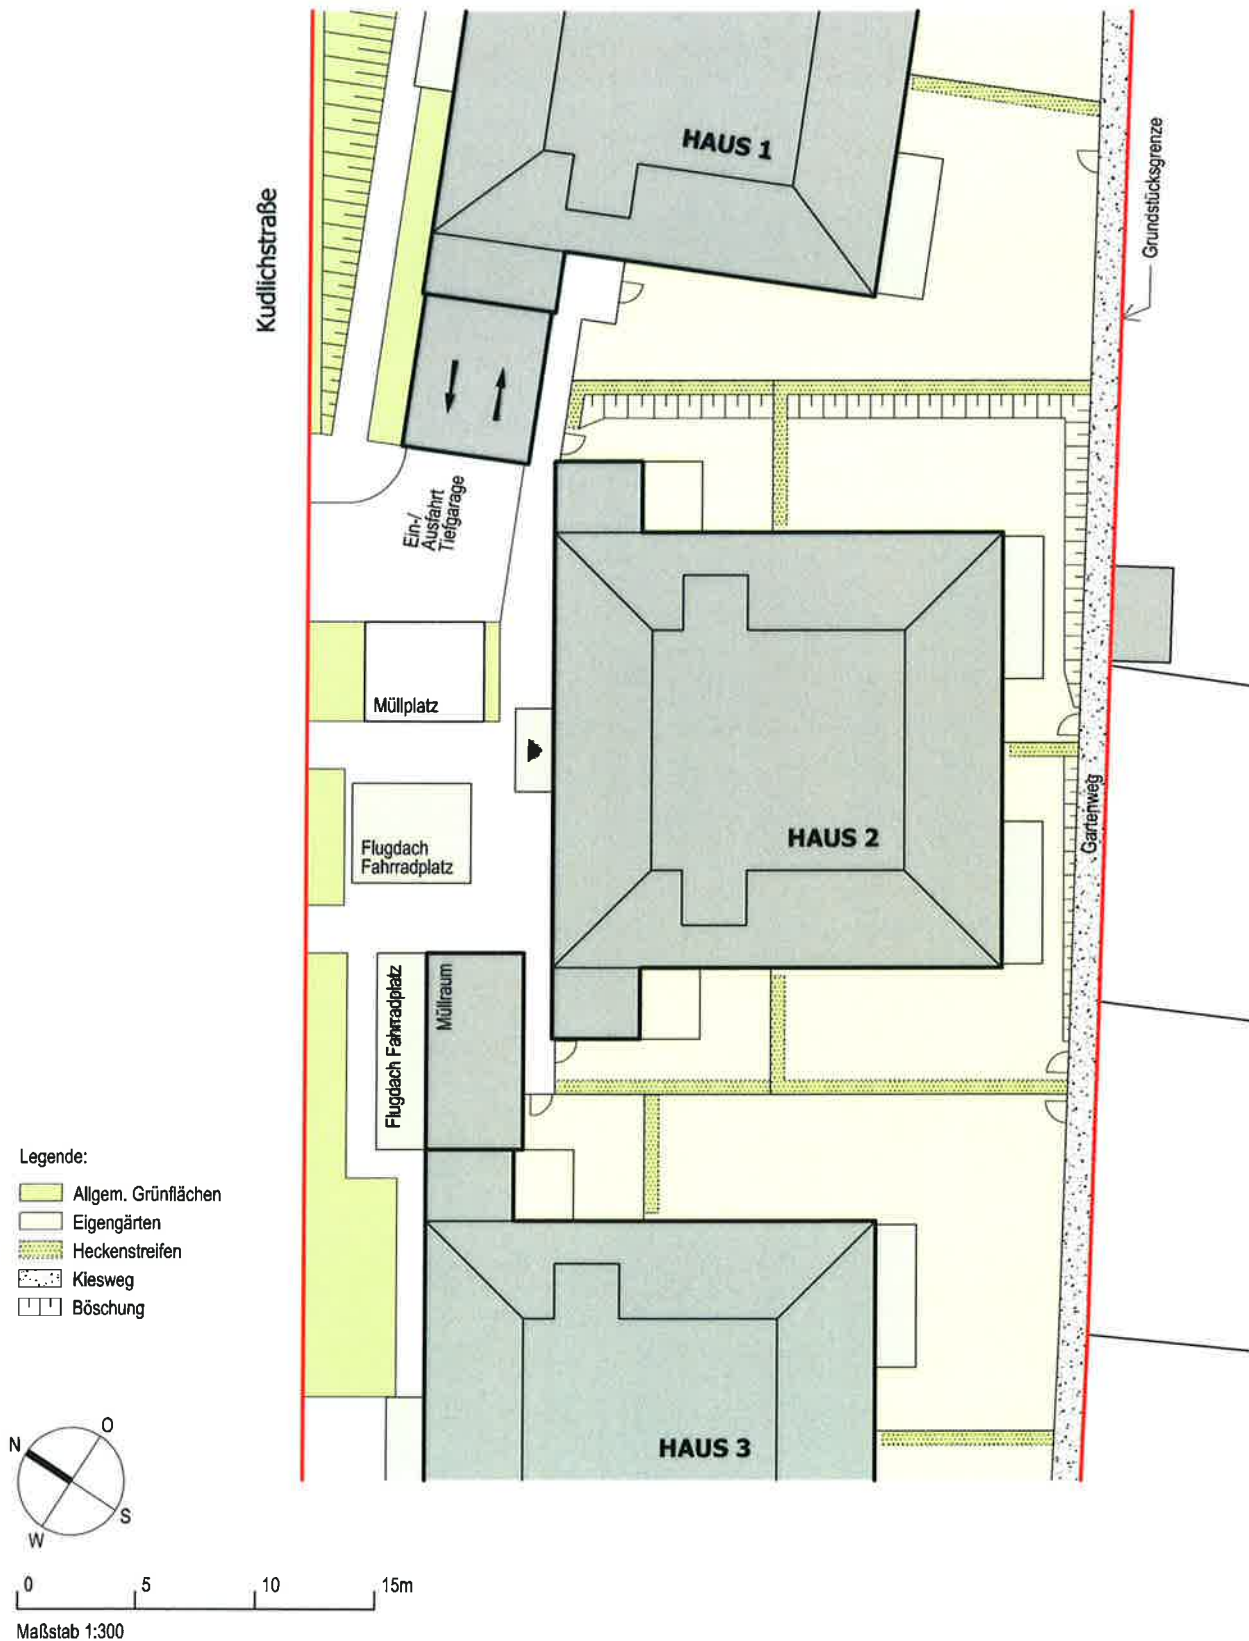

Haus 2
mit 12 Wohnungen

ÜBERSICHT
KELLERGEOSHOSS


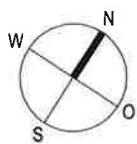
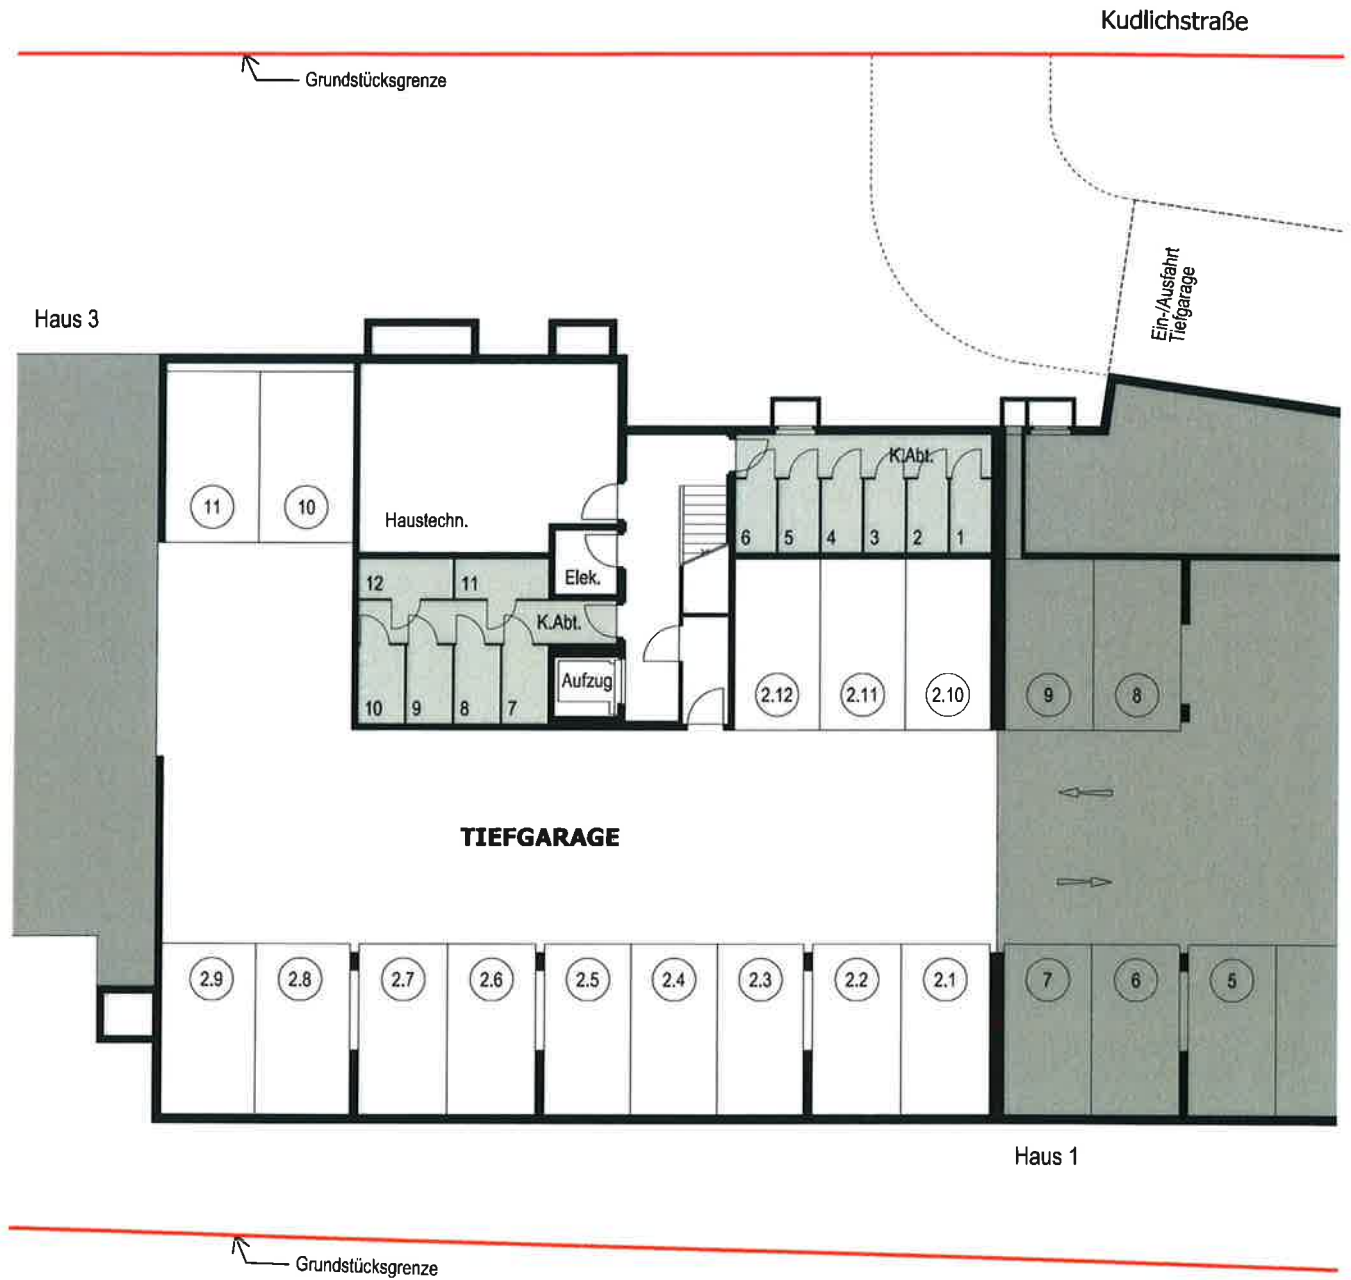


0 2 5 10m
Maßstab 1:200

Haus 2
mit 12 Wohnungen

KELLERGECHOSS

Kellerabteile

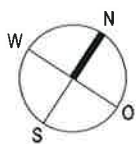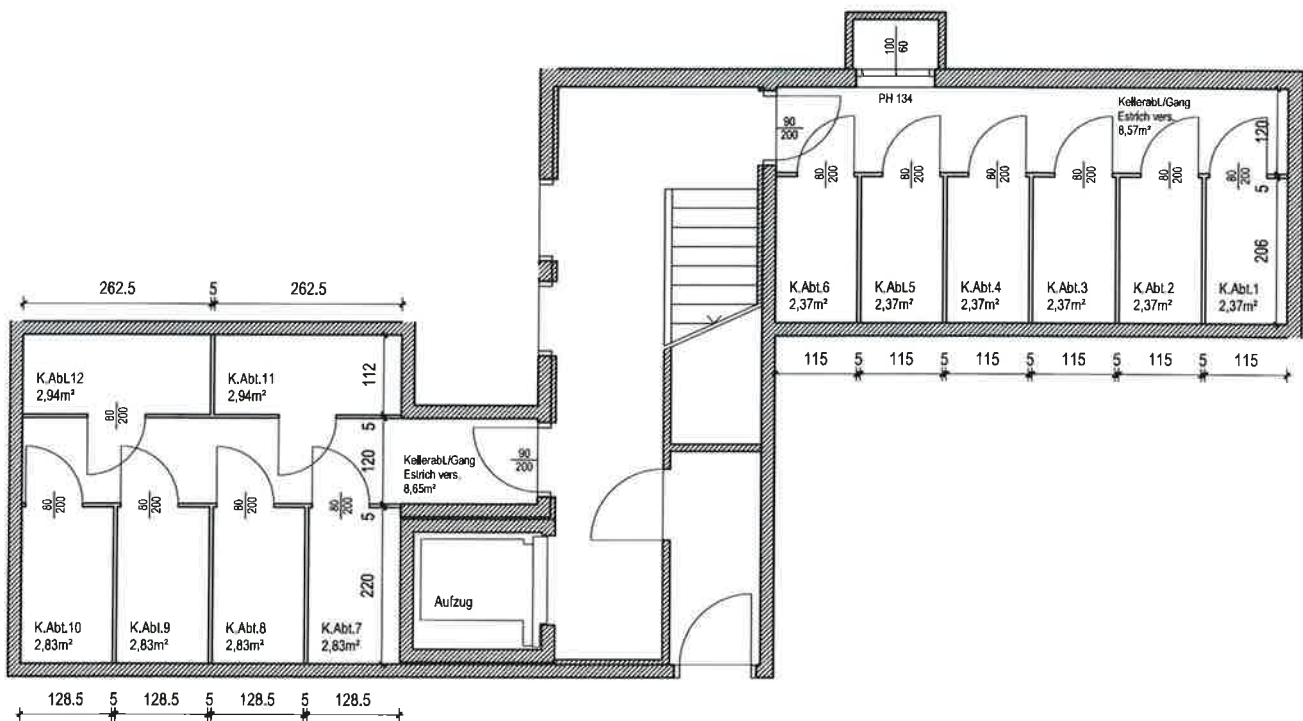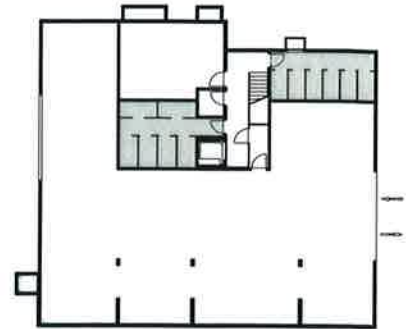

0 1 5m
Maßstab 1:100