

Haus 3  
mit 12 Wohnungen

**TOP 3**

EG


WNFL **79,94 m<sup>2</sup>**

TERRASSE **12,00 m<sup>2</sup>**


GARTEN **142,60 m<sup>2</sup>**



576      10      283,5  
336      10      257      12      105      12      137,5

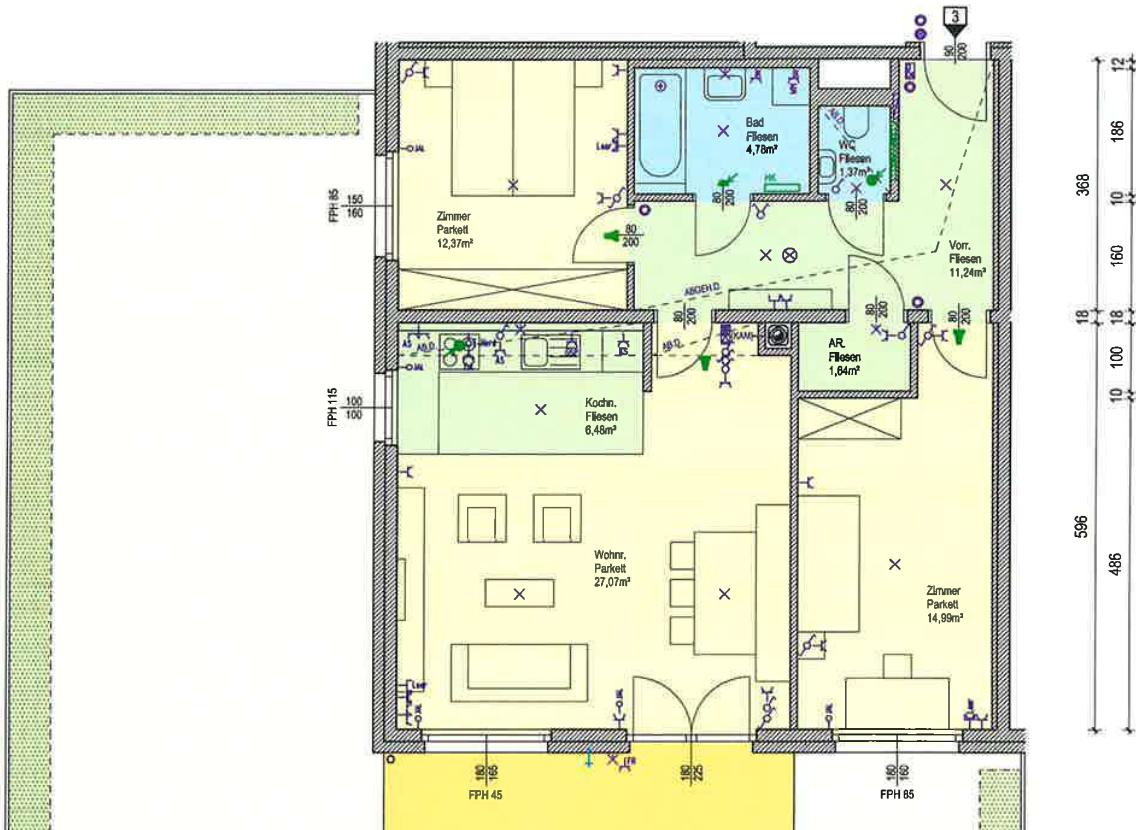

368      12  
18      186  
10      160  
10      18  
598      486

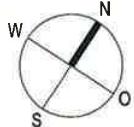

0      1      2  
Maßstab 1:100

MASSE PRÜFEN, NATURMASSE NEHMEN! ALLE MASSE SIND ROHBAUMASSE UND  
NICHT ALS GRUNDLAGE FÜR DIE EINRICHTUNG ZU VERWENDEN! SÄMTLICHE  
ÄNDERUNGEN VORBEHALTEN! DIE DARGESTELLTEN EINRICHTUNGSGEGENSTÄNDE  
SIND LEDIGLICH EIN EINRICHTUNGSVORSCHLAG DES PLANERS!