

Haus 3
mit 12 Wohnungen

TOP 10




DG

WNFL UNTERE EBENE (DG) 65,69 m²

WNFL OBERE EBENE (MG) 33,53 m²

WNFL 99,22 m²

DACHTERRASSE 6,56 m²

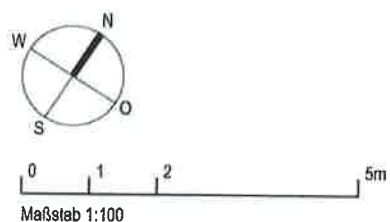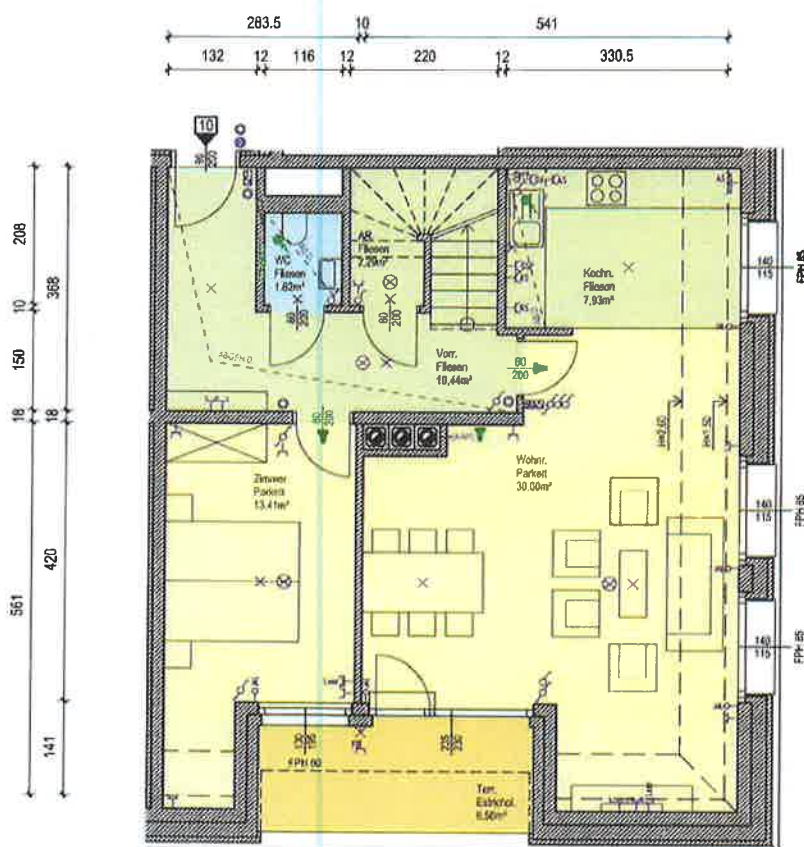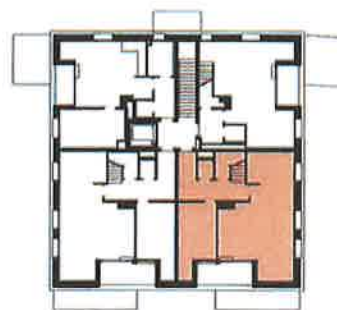

MASSE PRÜFEN, NATURMASSE NEHMEN! ALLE MASSE SIND ROHBAUMASSE UND NICHT ALS GRUNDLAGE FÜR DIE EINRICHTUNG ZU VERWENDEN! SÄMTLICHE ÄNDERUNGEN VORBEHALTEN! DIE DARGESTELLTEN EINRICHTUNGSGEGENSTÄNDE SIND LEDIGLICH EIN EINRICHTUNGSVORSCHLAG DES PLANERS!

Haus 3
mit 12 Wohnungen

TOP 10






MG

WNFL UNTERE EBENE (DG) 65,69 m²

WNFL OBERE EBENE (MG) 33,53 m²

WNFL 99,22 m²

DACHTERRASSE 6,56 m²

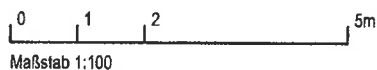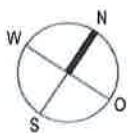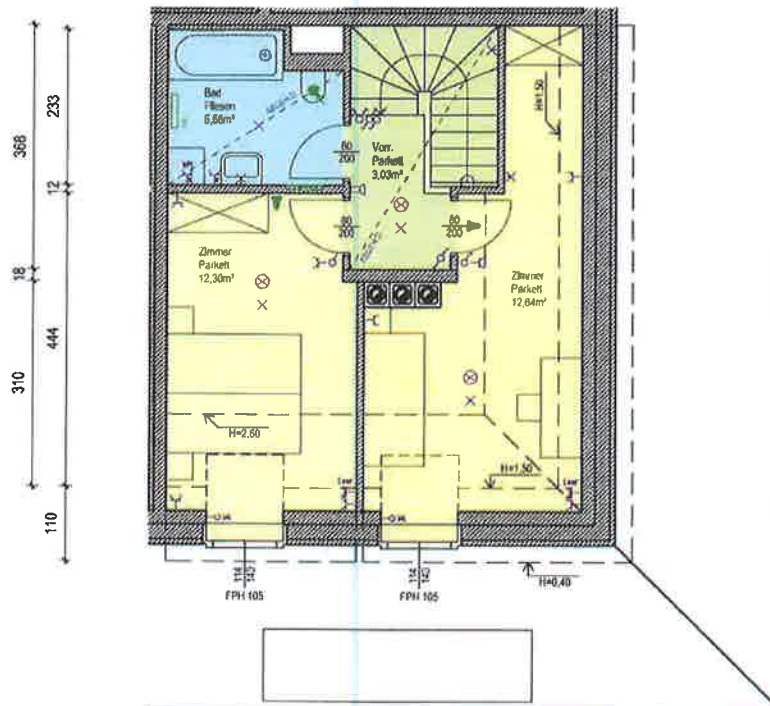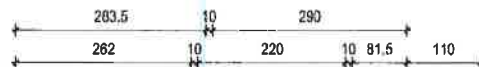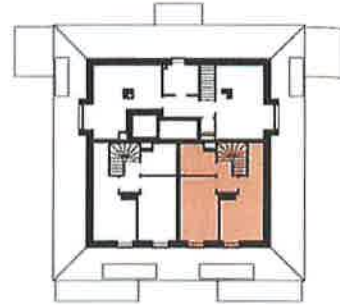

Maßstab 1:100

MASSE PRÜFEN, NATURMASSE NEHMEN! ALLE MASSE SIND ROHBAUMASSE UND NICHT ALS GRUNDLAGE FÜR DIE EINRICHTUNG ZU VERWENDEN! SÄMTLICHE ÄNDERUNGEN VORBEHALTEN! DIE DARGESTELLTEN EINRICHTUNGSGEGENSTÄNDE SIND LEDIGLICH EIN EINRICHTUNGSVORSCHLAG DES PLANERS!