
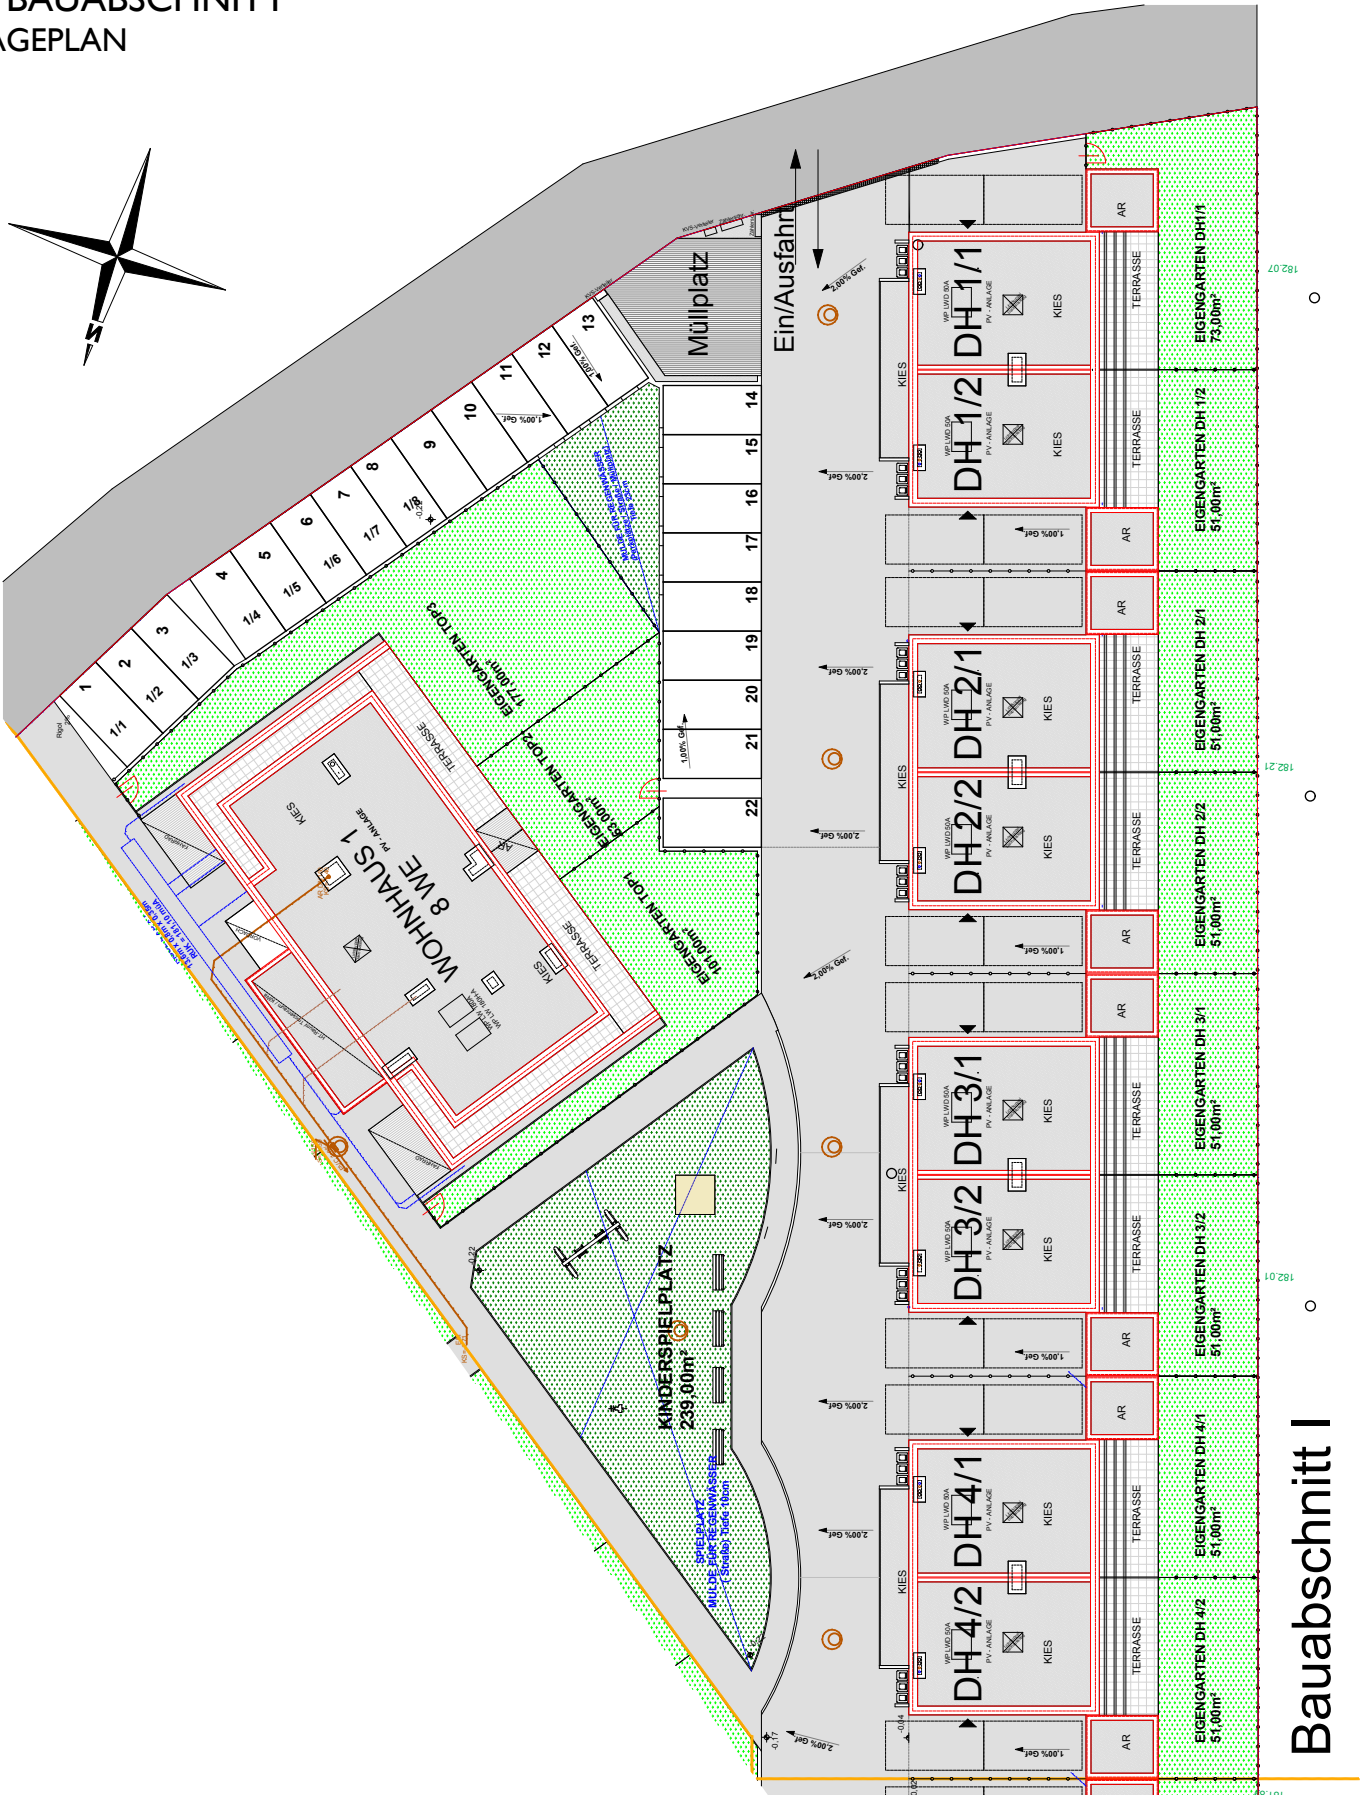


I. BAUABSCHNITT LAGEPLAN

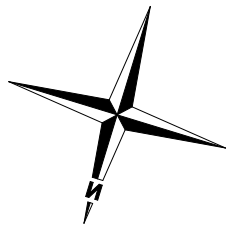

Bauabschnitt I