




HINSEHTLICH DER BODEN- UND WANDBELÄGE, SOWIE DER ELEKTRO-, SANITÄR-, UND SONSTIGEN AUSSTATTUNG GILT AUSSCHLIEßLICH DIE JEWELTS AKTUELLE BAU- UND AUSSTATTUNGSBESCHREIBUNG, SONSTIGE EINRICHTUNGS- GEGENSTÄNDE DIENEN AUSSCHLIEßLICH DER VERANSCHAULICHUNG UND WERDEN NICHT DELIEFERT. UNVERBUNDLICHE DARSTELLUNG, ÄNDERUNGEN WÄHREND DER BAUFÜHRUNG AUS DEM TITEL TECHNISCHER ODER KONSTRUKTIVER NOTWENDIGKEIT SIND AUSDRÜCKLICH VORBEHALTEN. DIE QUADRATMETRANGABEN BEZIEHEN SICH AUF ROHBAUMAßE OHNE RÜCKSICHT AUF BAUTOLERANZEN.

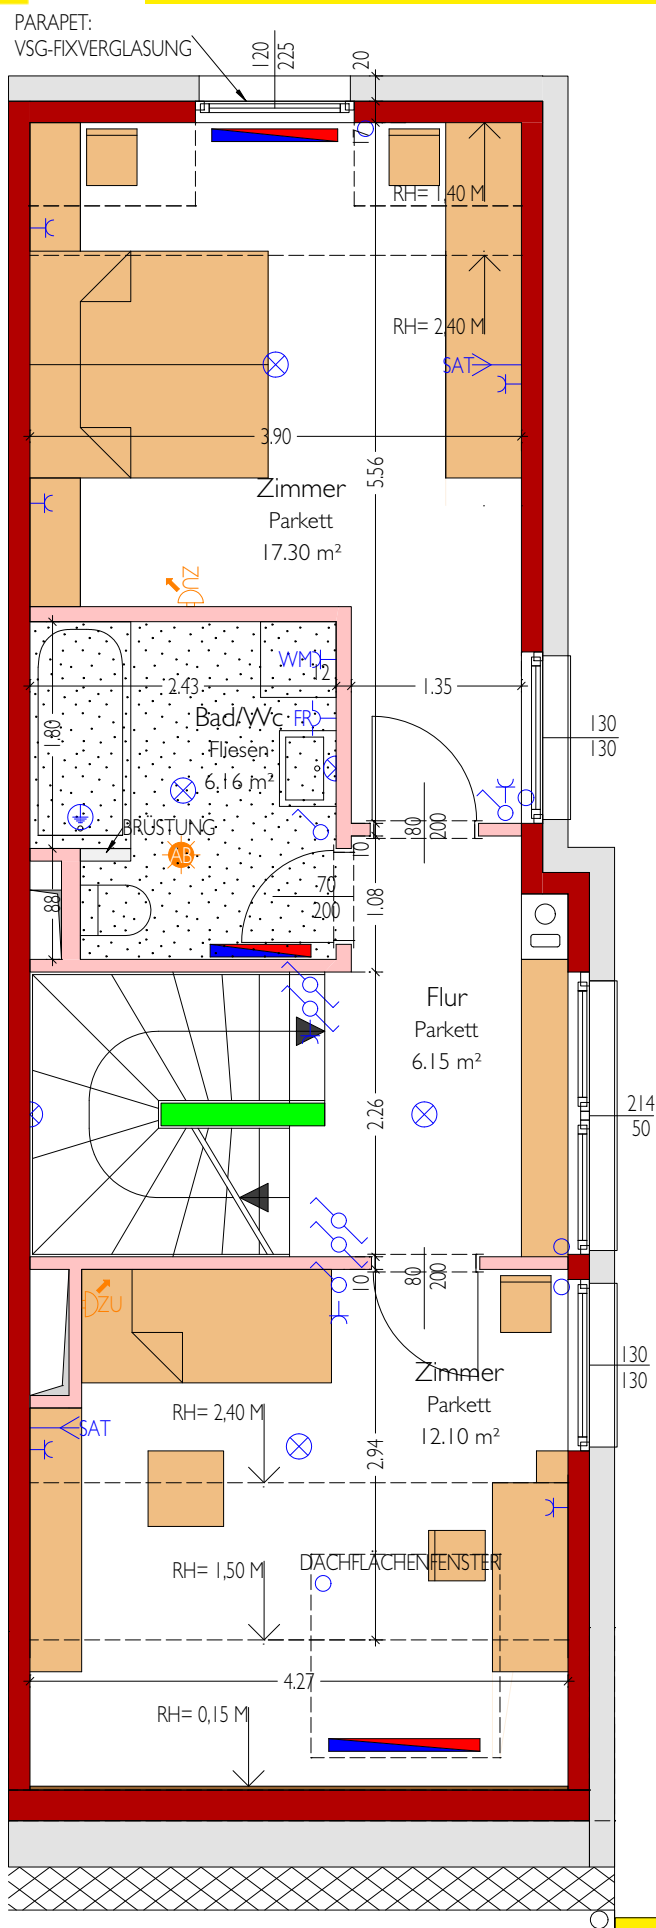

GRUPPE 7_HAUS 19
I. OBERGESCHOSS

NUTZFLÄCHE EG	43,87 m²
NUTZFLÄCHE OG	41,71 m²
NUTZFLÄCHE DG	22,53 m²
GESAMT	108,11 m²

TERRASSE	14,32 m ²
GARTENFLÄCHE	72,76 m ²

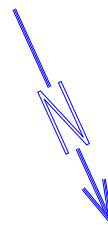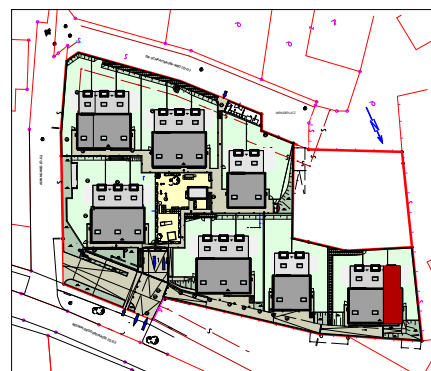

M=1:60