

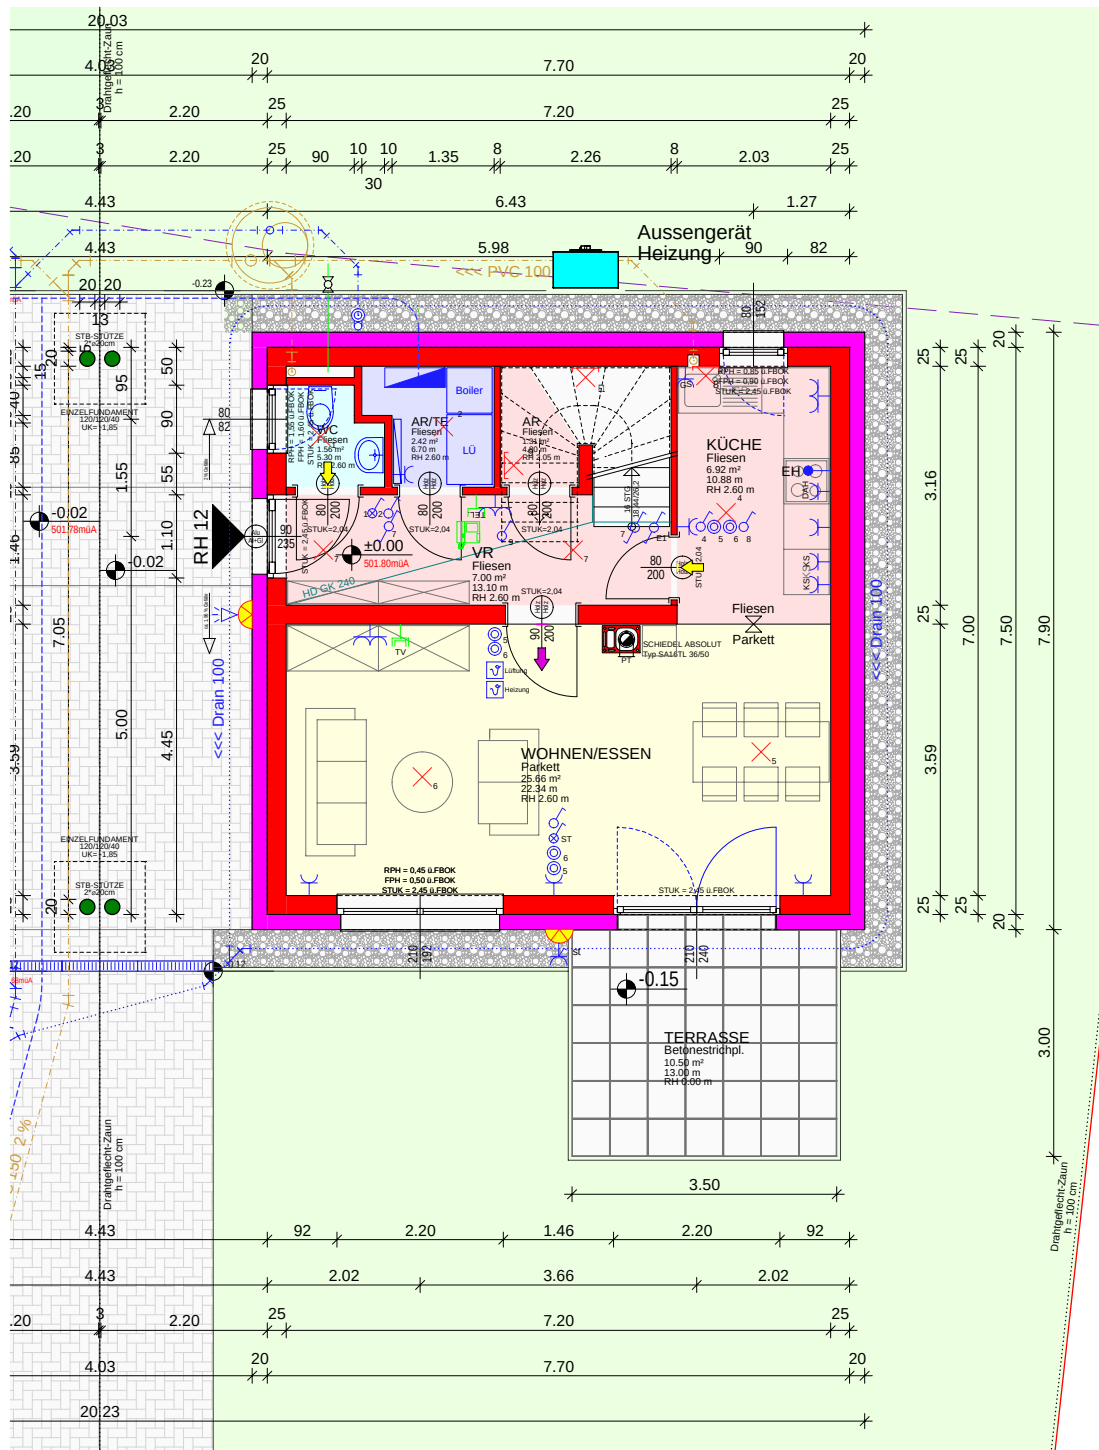


 

BAUTEIL 3 / HAUS 12 ERDGESCHOSS

 

- | | |
|---|---|
|  Ziegelmauerwerk |  Parkett |
|  Wärmedämmung |  Fliesen |

0 1 2 3 4 5 10m

ALLE MASSE SIND ROHBAUMASSE UND NICHT ALS GRUNDLAGE FÜR DIE EINRICHTUNG ZU VERWENDEN.
SÄMTLICHE ÄNDERUNGEN VORBEHALTEN. DIE DARGESTELLTEN EINRICHTUNGSGEGENSTÄNDE SIND
LEDIGLICH EIN EINRICHTUNGSVORSCHLAG DES PLANERS.

