



TOP 16 DACHGESCHOSS M 1:100

WNFL	70,75 m²
TERRASSE	6,94 m ²
EINLAGERUNGSRAUM	2,96 m ²

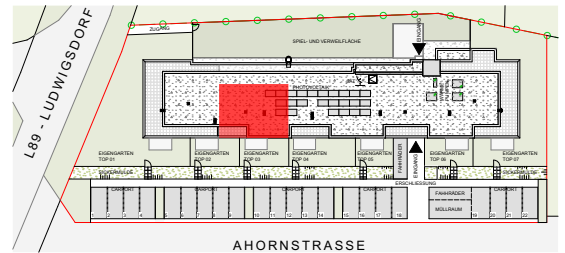

LAGE ÜBERSICHT
STELLPLATZ/EIGENGARTEN

5m
0 Maßstab 1:100

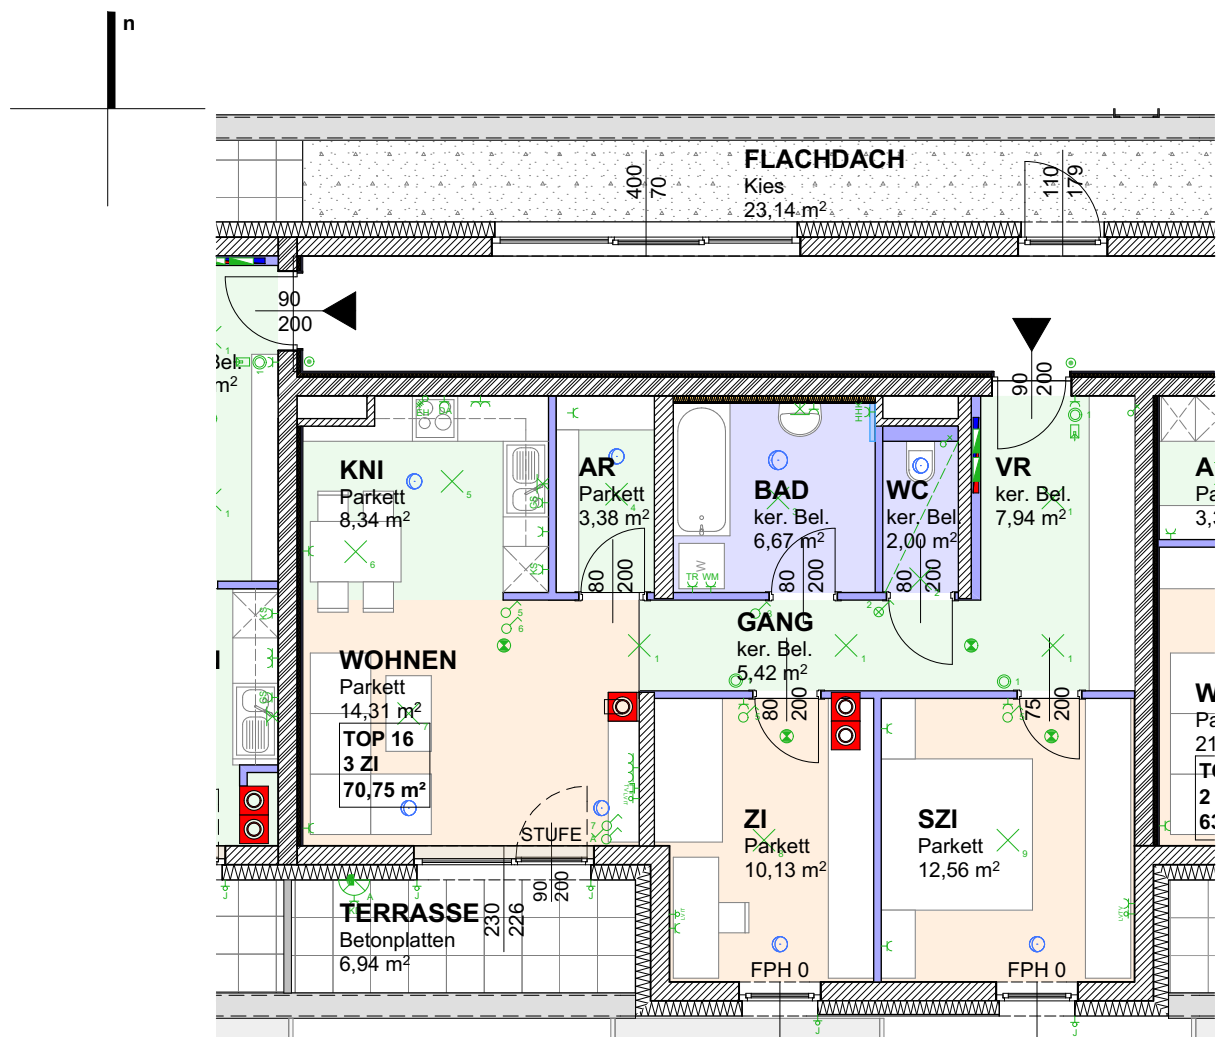

MASSE PRÜFEN, NATURMASSE NEHMEN! ALLE MASSE SIND
ROHBAUMASSE UND NICHT ALS GRUNDLAGE FÜR DIE EINRICHTUNG
ZU VERWENDEN! SÄMTLICHE ÄNDERUNGEN VORBEHALTEN!
DIE DARGESTELLTEN EINRICHTUNGSGEGENSTÄNDE SIND LEDIGLICH EIN
EINRICHTUNGSVORSCHLAG DES PLANERS!