



SCHÖNERE ZUKUNFT

GEMEINNÜTZIGE WOHN- UND SIEDLUNGSGESELLSCHAFT M.B.H.
1041 WIEN, PANIGL GASSE 4
TEL. 01/505 87 75 FAX 505 87 75-77



**WOHNHAUS
NEUSTIFT-INNEMANZING, LANDESSTRASSE
STIEGE 1 / 18 WE**

ERDGESCHOSS

MASSSTAB 1:100

KOTEN PRÜFEN, NATURMASSE NEHMEN! ALLE MASSE SIND ROHBAUMASSE UND NICHT ALS
GRUNDLAGE FÜR DIE EINRICHTUNG ZU VERWENDEN! SÄMTLICHE ÄNDERUNGEN VORBEHALTEN

TOP 1
70,71 m²

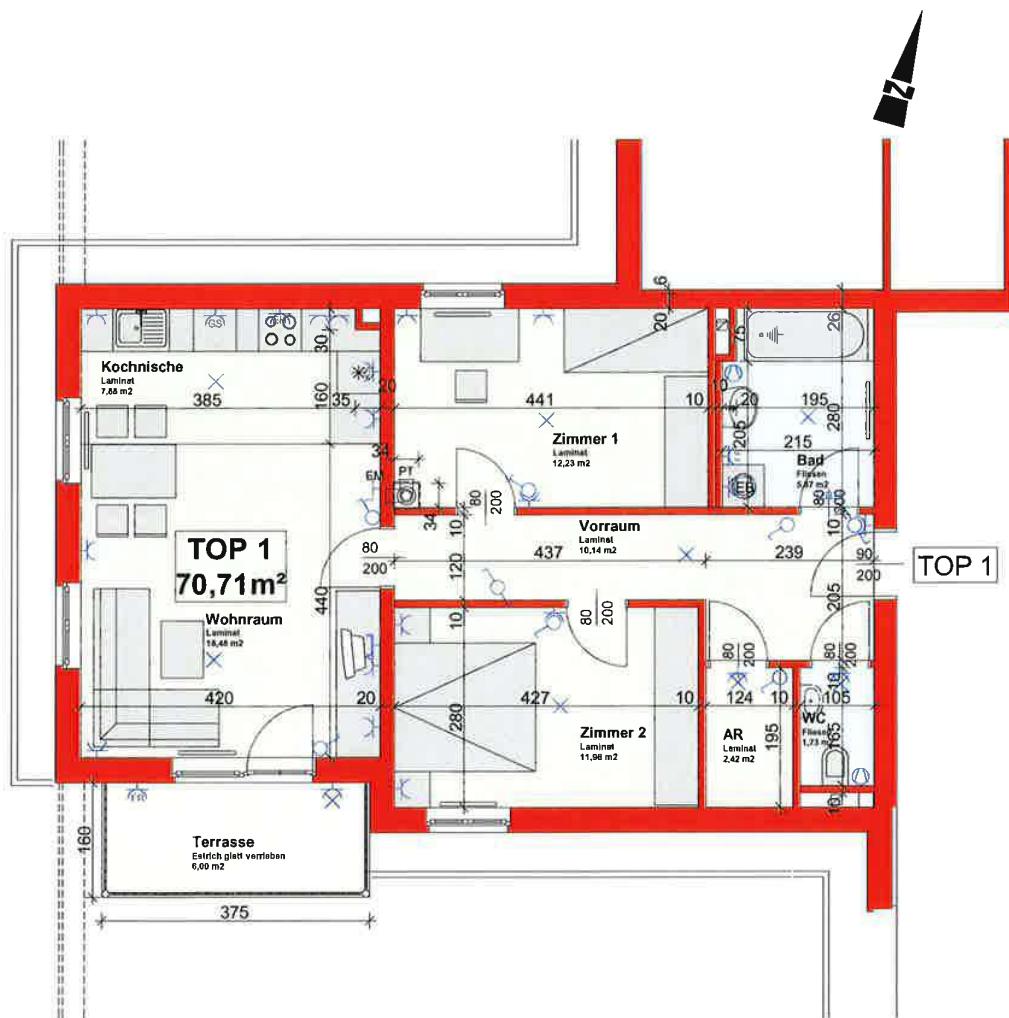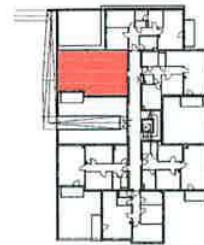

STRABAG



BAUMEISTER ING. RUPERT WEBER

PROJEKTENTWICKLUNG
PLANUNG
BAUAUFSICHT

A 2500 BADEN, RADETZKYSTRASSE 42 A-1100 WIEN, BUCHENGASSE 174
TEL. 01/80 40 117 FAX 01/80 24 325 E-MAIL office@weberplan.at
ERSTE BANK, BLZ 20111 KONTO-NR. 28034 810 201 UID 55472806