
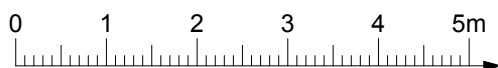
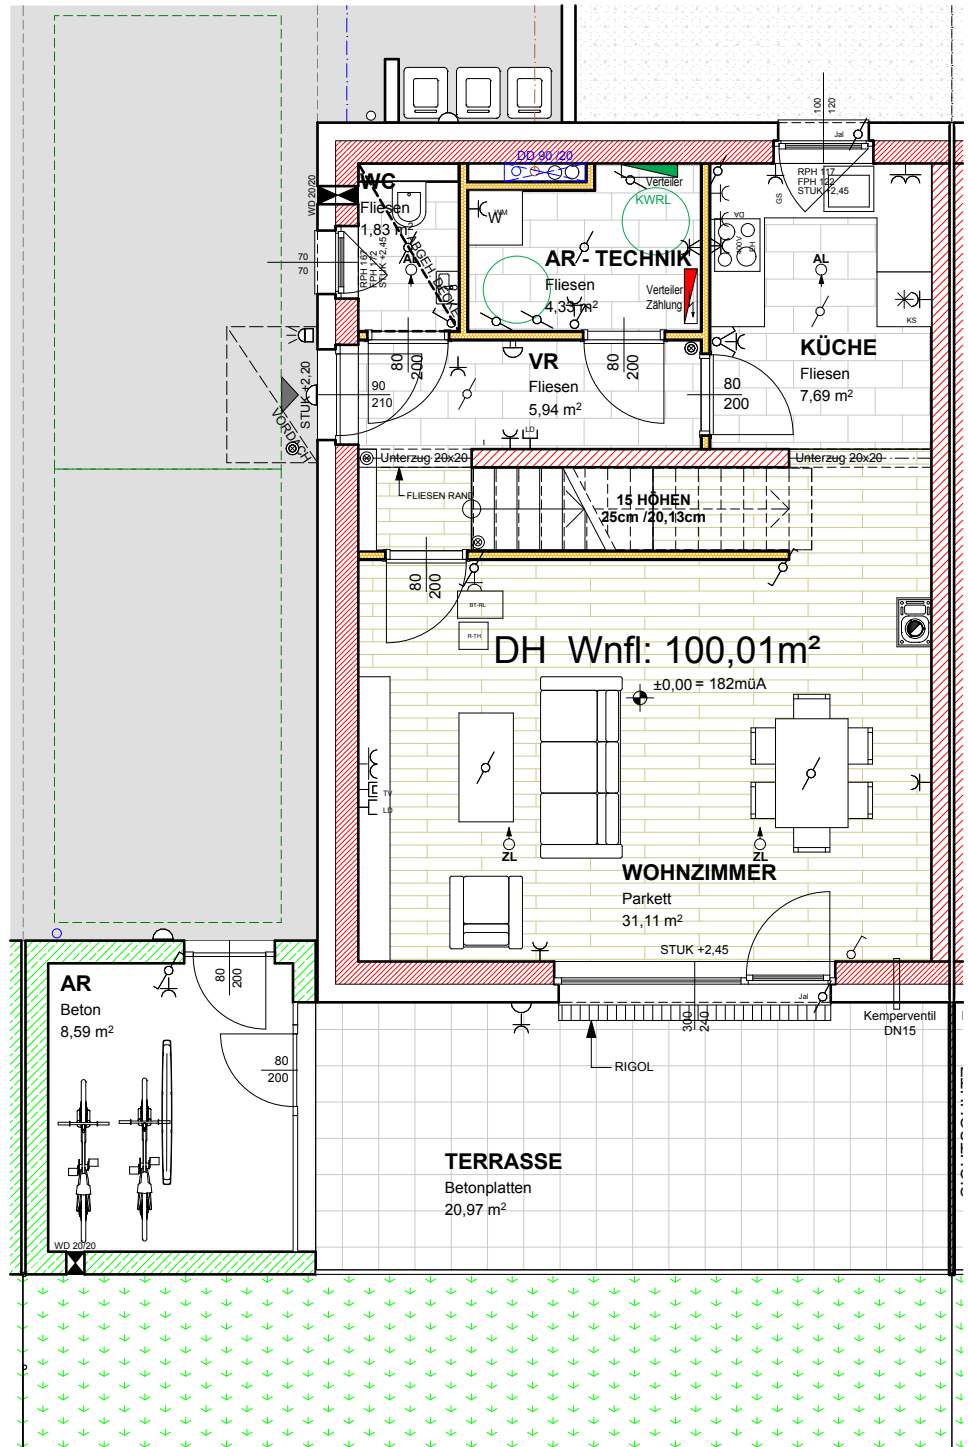


DOPPELHAUS 4/2

ERDGESCHOSS

DH 4/2

WNFL.	100,01m ²
AR/FAHRRAD	8,59m ²
TERRASSE	20,97m ²
GARTEN	51,00m ²

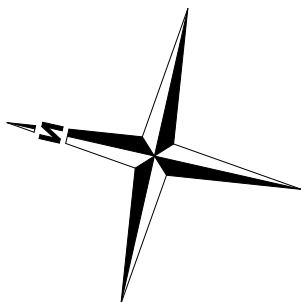

STAND: 23.05.2016

MASSE PRÜFEN, NATURMASSE NEHMEN! ALLE MASSE SIND ROHBAUMASSE UND NICHT ALS GRUNDLAGE FÜR DIE EINRICHTUNG ZU VERWENDEN! SÄMTLICHE ÄNDERUNGEN VORBEHALTEN! DIE DARGESTELLTEN EINRICHTUNGSgegenstände SIND LEDIGLICH EIN EINRICHTUNGSVORSCHLAG DES PLANERS!