


HINSEHTLICH DER BODEN- UND WANDBELÄGE, SOWIE DER ELEKTRO-, SANITÄR-, UND SONSTIGEN AUSSTATTUNG GILT AUSSCHLIEßLICH DIE JEWELTS AKTUELLE BAU- UND AUSSTATTUNGSBESCHREIBUNG. SONSTIGE EINRICHTUNGS- GEGENSTÄNDE DIENEN AUSSCHLIEßLICH DER VERANSCHAULICHUNG UND WERDEN NICHT GELIEFERT. UNVERBÄNDLICHE DARSTELLUNG. ÄNDERUNGEN WÄHREND DER BAUFÜHRUNG AUS DEM TITEL TECHNISCHER ODER KONSTRUKTIVER NOTWENDIGKEIT SIND AUSDRÜCKLICH VORBEHALTEN. DIE QUADRATMETERANGABEN BEZIEHEN SICH AUF ROHBAUMAßE OHNE RÜCKSICHT AUF BAUTOLERANZEN.

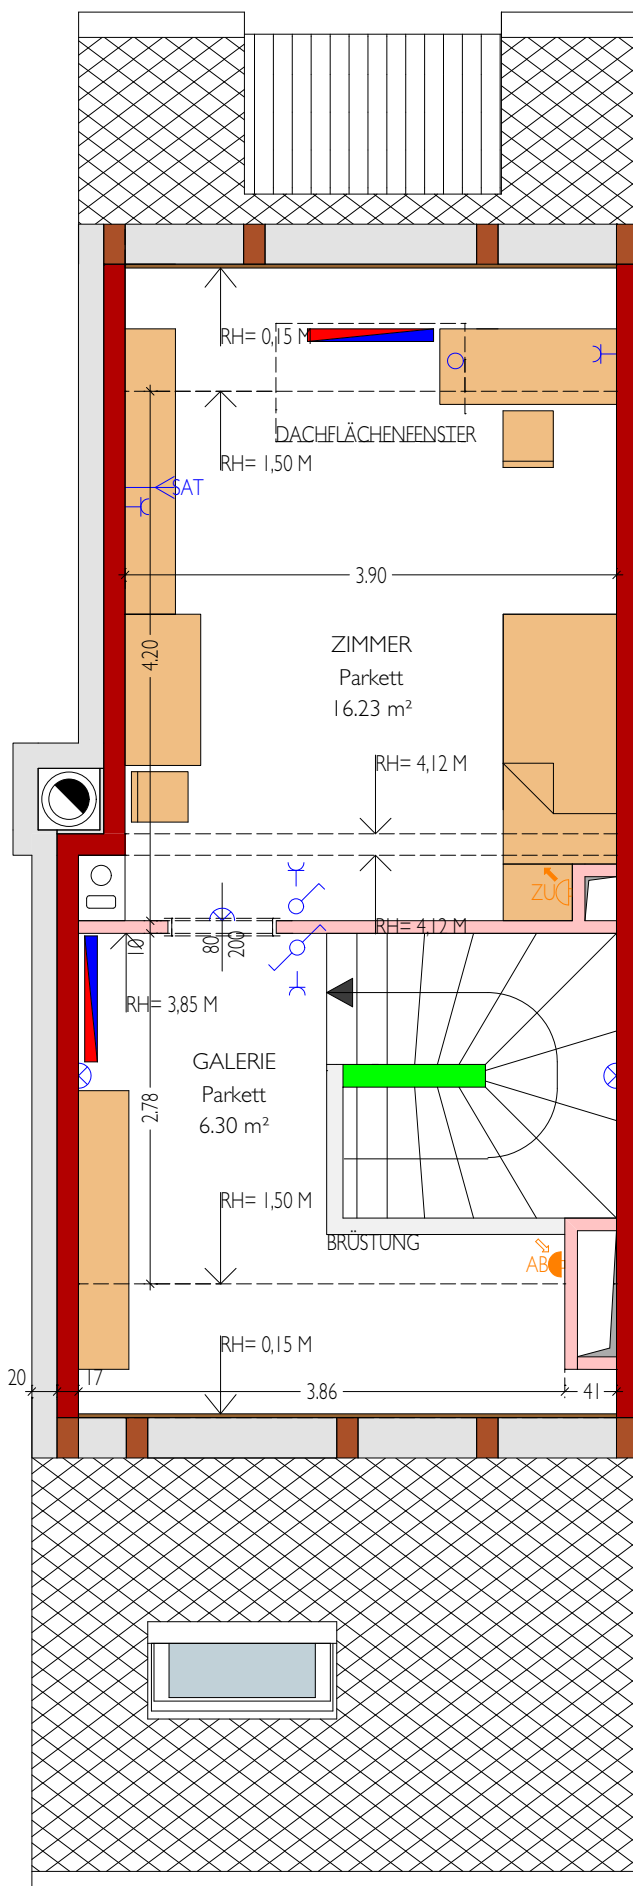

### GRUPPE 4 HAUS 09 DACHGESCHOSS

|               |           |
|---------------|-----------|
| NUTZFLÄCHE EG | 43,87 m²  |
| NUTZFLÄCHE OG | 41,71 m²  |
| NUTZFLÄCHE DG | 22,53 m²  |
| GESAMT        | 108,11 m² |

|              |           |
|--------------|-----------|
| TERRASSE     | 14,32 m²  |
| GARTENFLÄCHE | 116,79 m² |

M= 1:60

