




TOP 2 / 9
2. STOCK

M 1:100

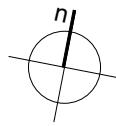

WNFL	56,81 m ²
BALKON	8,11 m ²

TOP 2 / 9

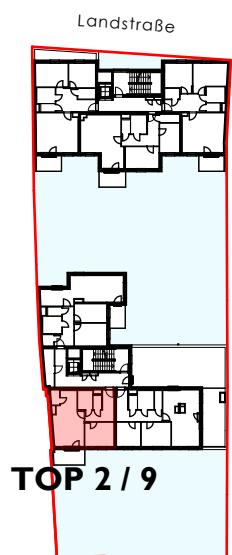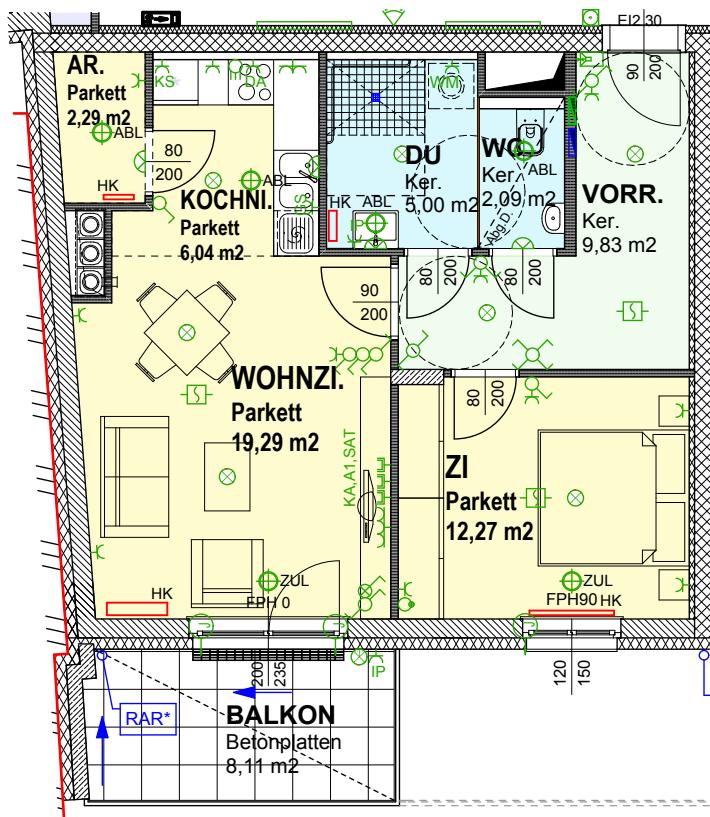

5m

0

MAßSTAB 1:100

MASSE PRÜFEN, NATURMASSE NEHMEN! ALLE MASSE SIND ROHBAUMASSE UND NICHT ALS GRUNDLAGE FÜR DIE EINRICHTUNG ZUVERWENDEN!
VORBEHALT LICH ARCHITEKTONISCHE UND TECHNISCHE NOTWENDIGER ÄNDERUNGEN.
DIE DARGESTELLTEN EINRICHTUNGSGEGENSTÄNDE SIND LEDIGLICH EIN EINRICHTUNGSVORSCHLAG DES PLANERS!