

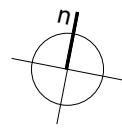


TOP 2 / 14  
DACHGESCHOSS

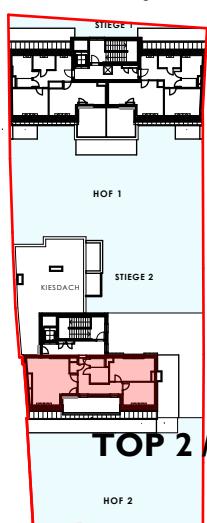

<b>WNFL</b>	<b>78,24 m<sup>2</sup></b>
TERR.	16,03 m <sup>2</sup>

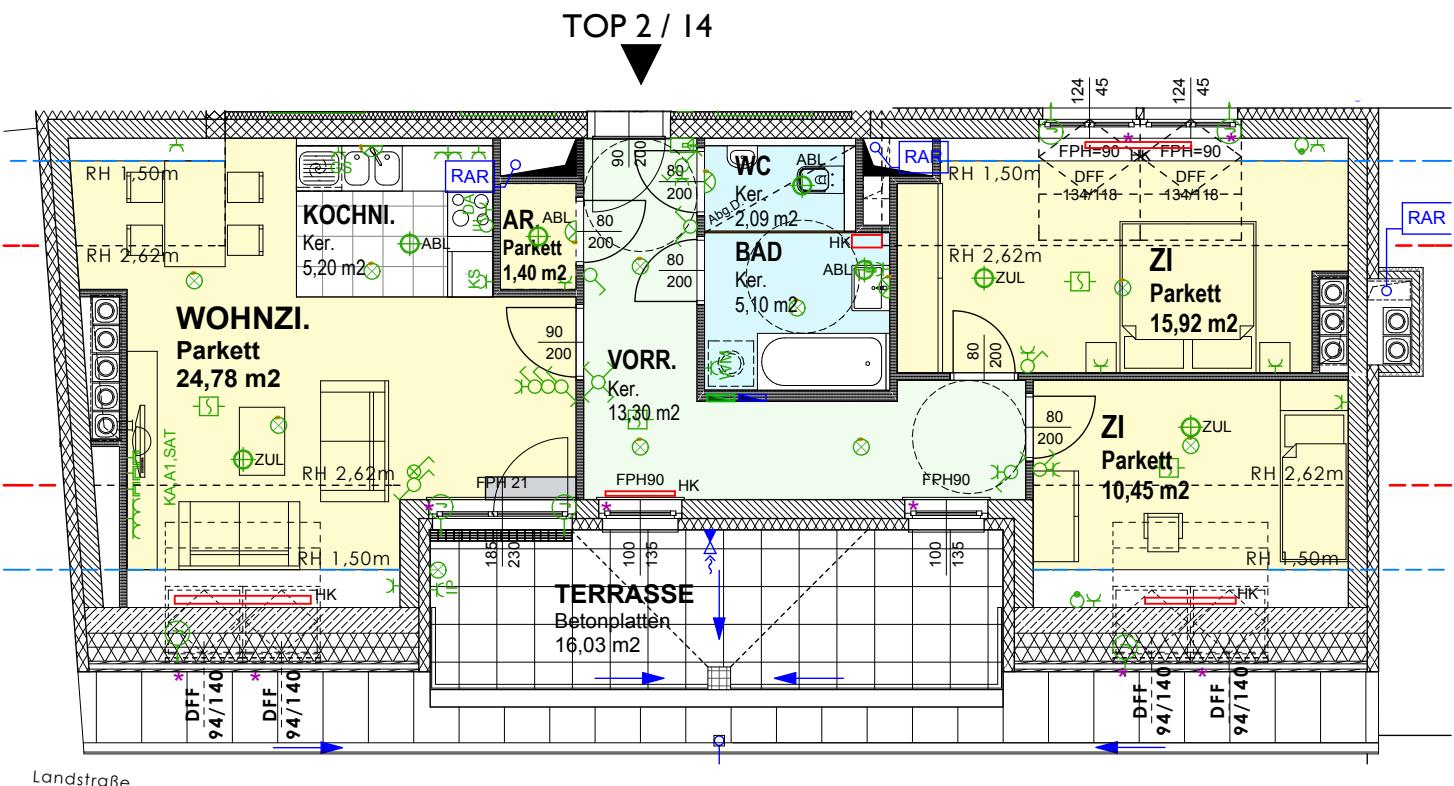

5m

0 MAßSTAB 1:100

MASSE PRÜFEN, NATURMASSE NEHMEN! ALLE MASSE SIND ROHBAUMASSE UND NICHT ALS GRUNDLAGE FÜR DIE EINRICHTUNG ZUVERWENDEN!  
VORBEHALTlich ARCHITEKTONISCHE UND TECHNISCHE NOTWENDIGER ÄNDERUNGEN.  
DIE DARGESTELLTEN EINRICHTUNGSGEGENSTÄNDE SIND LEDIGLICH EIN EINRICHTUNGSVORSCHLAG DES PLANERS!