


328I Oberndorf an der Melk - Wiedenhof 17


STIEGE I
TOP 01
ERDGESCHOSS
M 1:100

WNFL	75,90 m ²
TERRASSE	7,00 m ²
EIGENGARTEN	50,88 m ²
EINLAGERUNGSRAUM	2,78 m ²

0 5m
Maßstab 1:100

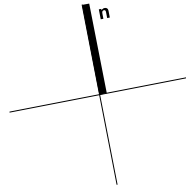

LAGE ÜBERSICHT
STELLPLATZ/EIGENGARTEN

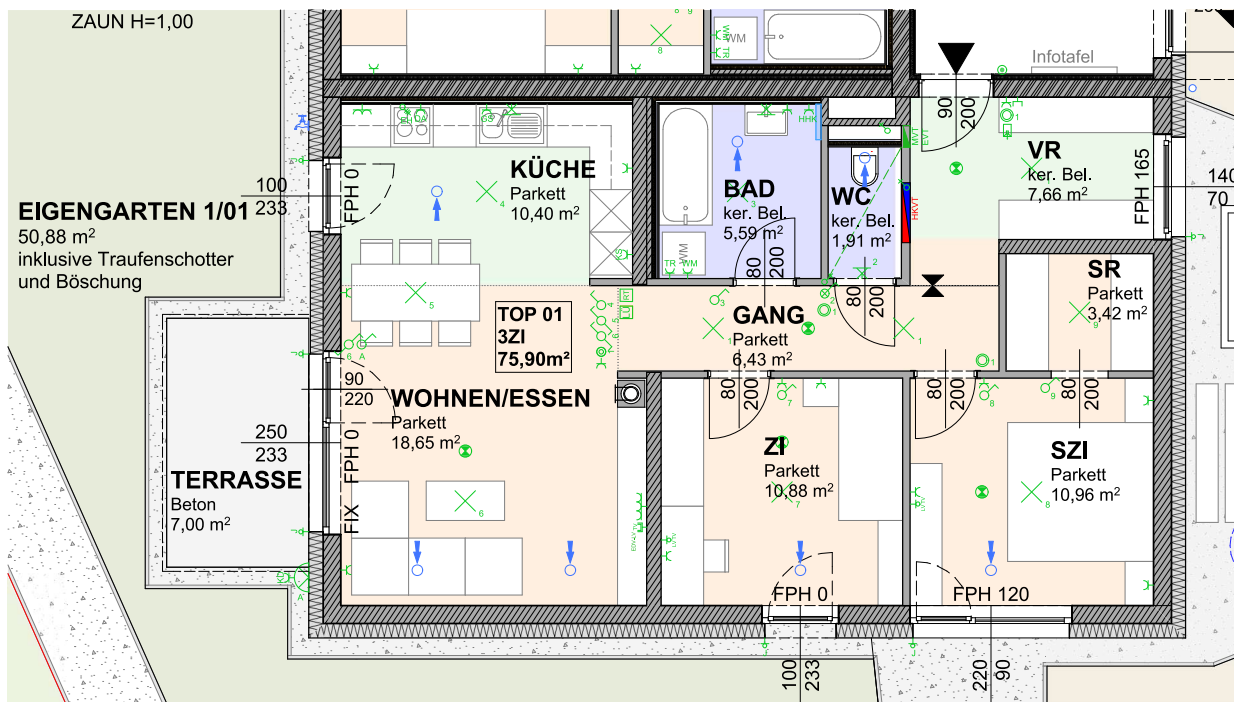

MASSE PRÜFEN, NATURMASSE NEHMEN! ALLE MASSE SIND
ROHBAUMASSE UND NICHT ALS GRUNDLAGE FÜR DIE EINRICHTUNG
ZU VERWENDEN! SÄMTLICHE ÄNDERUNGEN VORBEHALTEN!
DIE DARGESTELLTEN EINRICHTUNGSGEGENSTÄNDE SIND LEDIGLICH EIN
EINRICHTUNGSVORSCHLAG DES PLANERS!