


3033 Altlengbach, Altlengbach 277/Prinzbachstraße


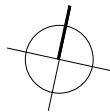


TOP I / I3
EBENE +3

M 1:100



WNFL	77,85 m²
TERRASSE	9,45 m ²
BALKON	7,56 m ²

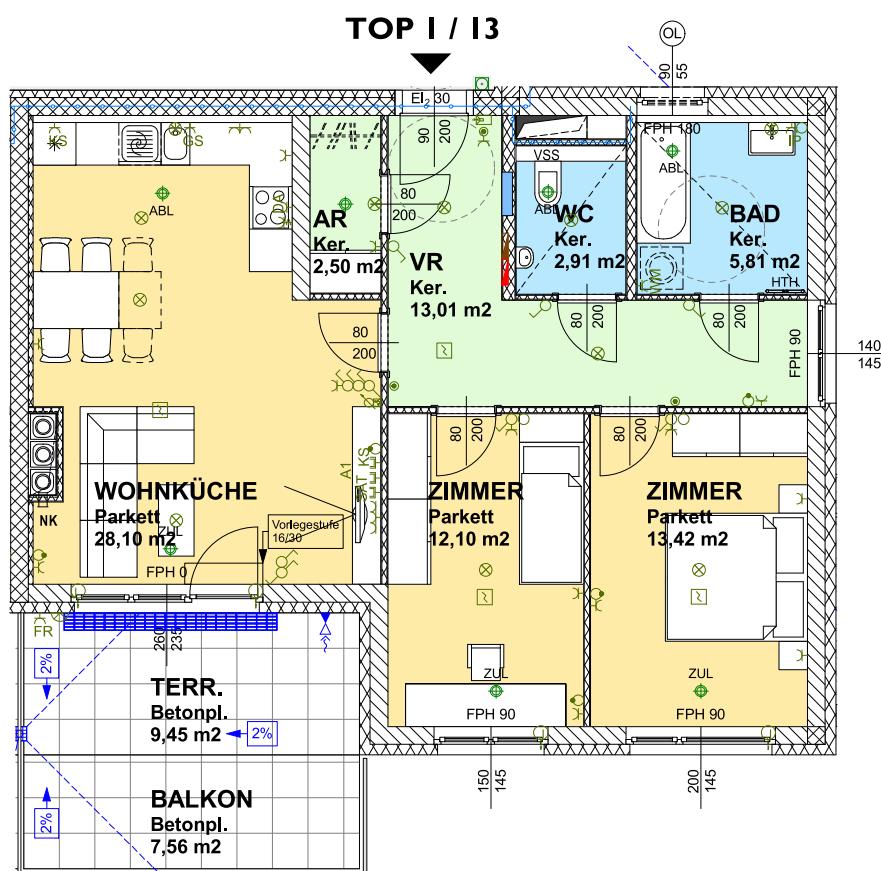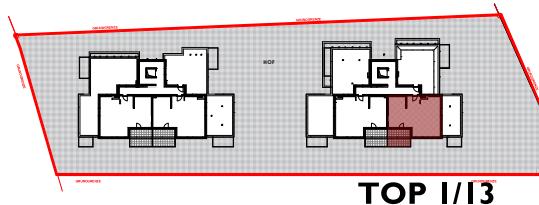

5m

MAßSTAB 1:100

MASSE PRÜFEN, NATURMASSE NEHMEN! ALLE MASSE SIND ROHBAUMASSE UND NICHT ALS GRUNDLAGE FÜR DIE EINRICHTUNG ZUVERWENDEN!
VORBEHALTLICH ARCHITEKTONISCH UND TECHNISCH NOTWENDIGER ÄNDERUNGEN.
DIE DARGESTELLTEN EINRICHTUNGSGEGENSTÄnde SIND LEDIGLICH EIN EINRICHTUNGSVORSCHLAG DES PLANERS!