


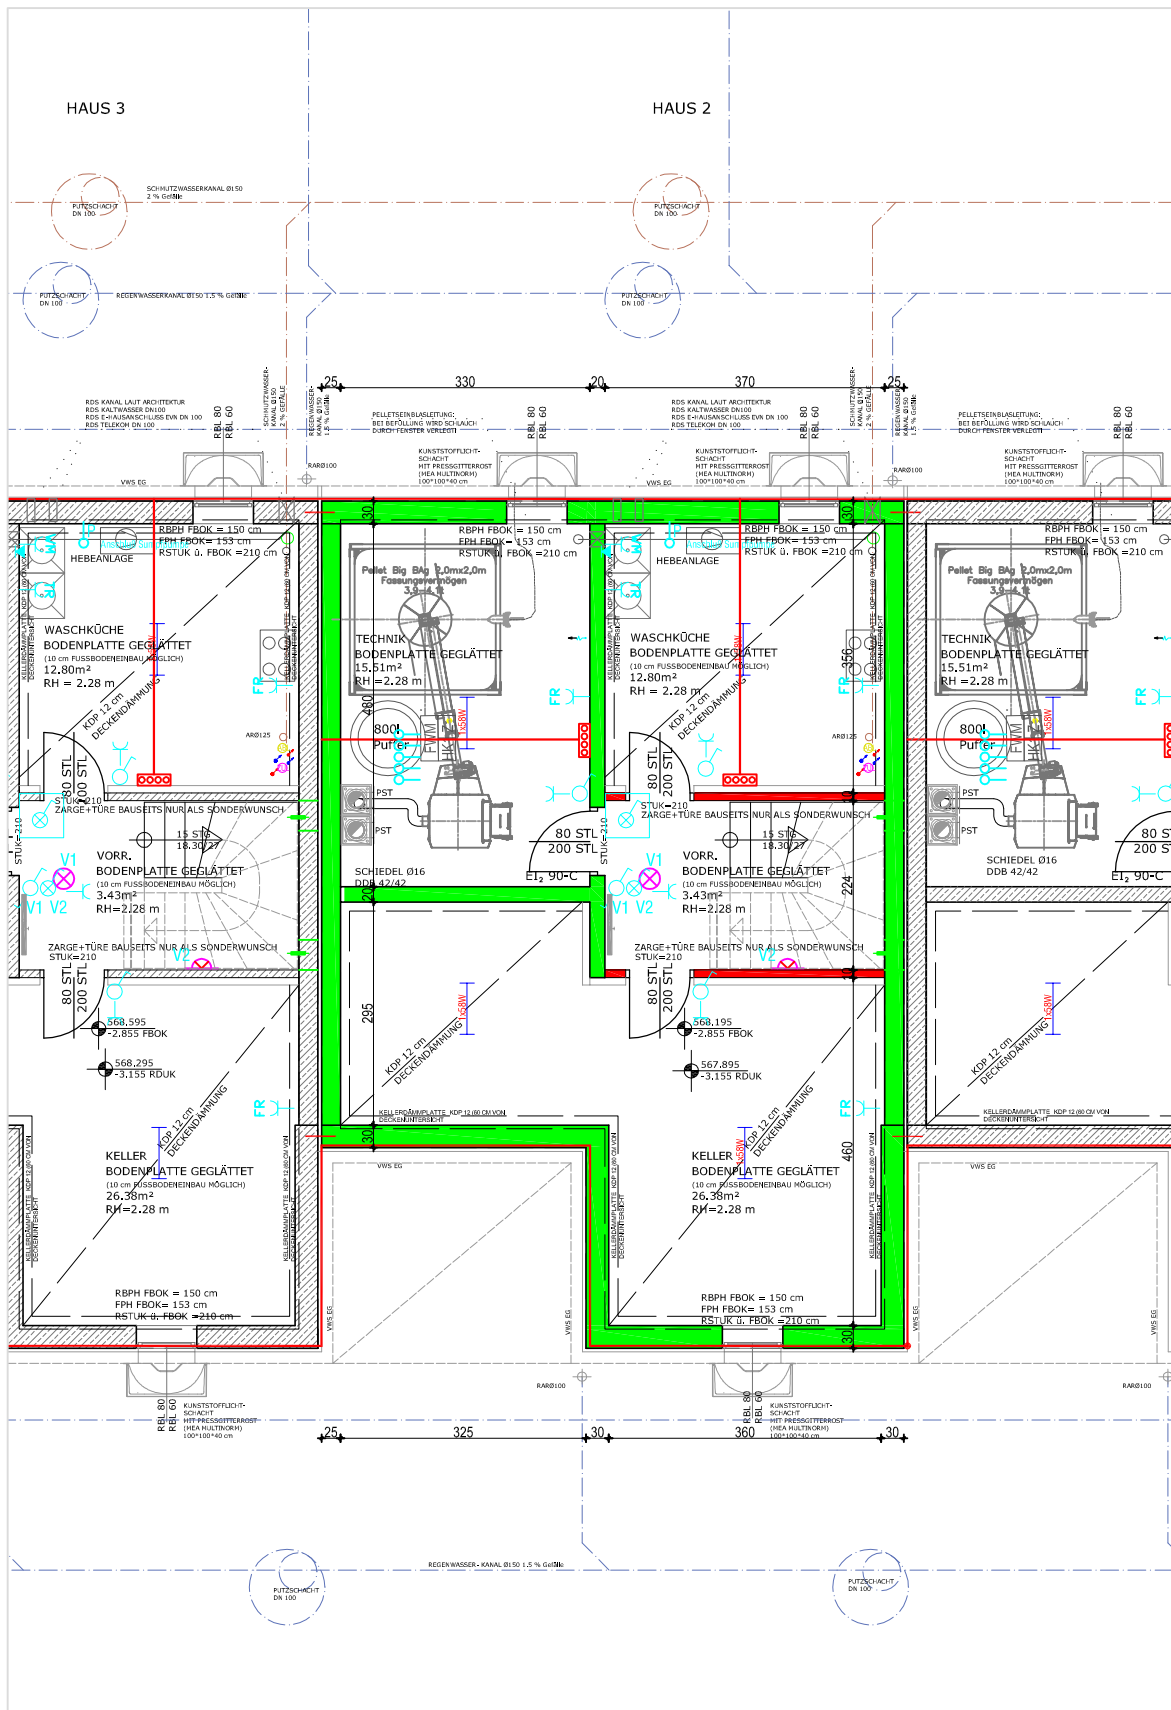

KELLERGESCHOSS_HAUS NR. 2

MASSSTAB 1:100

07. OKTOBER 2010

WNFL. 58.25 m²

HINSEHTLICH DER BODEN- UND WANDBELÄGE, SOWIE DER ELEKTRO-, SANITÄR-, UND SONSTIGEN AUSSTATTUNGEN GILT AUSSCHLIESSLICH DIE JEWELIS AKTUELLE BAU- UND AUSSTATTUNGSBESCHREIBUNG. SONSTIGE EINRICHTUNGSgegenstände DIENEN NUR DER VERANSCHAULICHUNG UND WERDEN NICHT LIEFERT. ÄNDERUNGEN WÄHREND DER BAUFÜHRUNG VORBEHALTEN! ALLE QUADRATMETRER SIND NACH ROHBAUMMASSEN BERECHNET. VORBEHALTLICH TECHNISCHER UND KONSTRUKTIVER ÄNDERUNGEN.