


3033 Altengbach, Altengbach 276/Prinzbachstraße


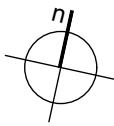


TOP I / 19
EBENE +2

M 1:100



WNFL	87,46 m ²
LOGGIA	19,69 m ²

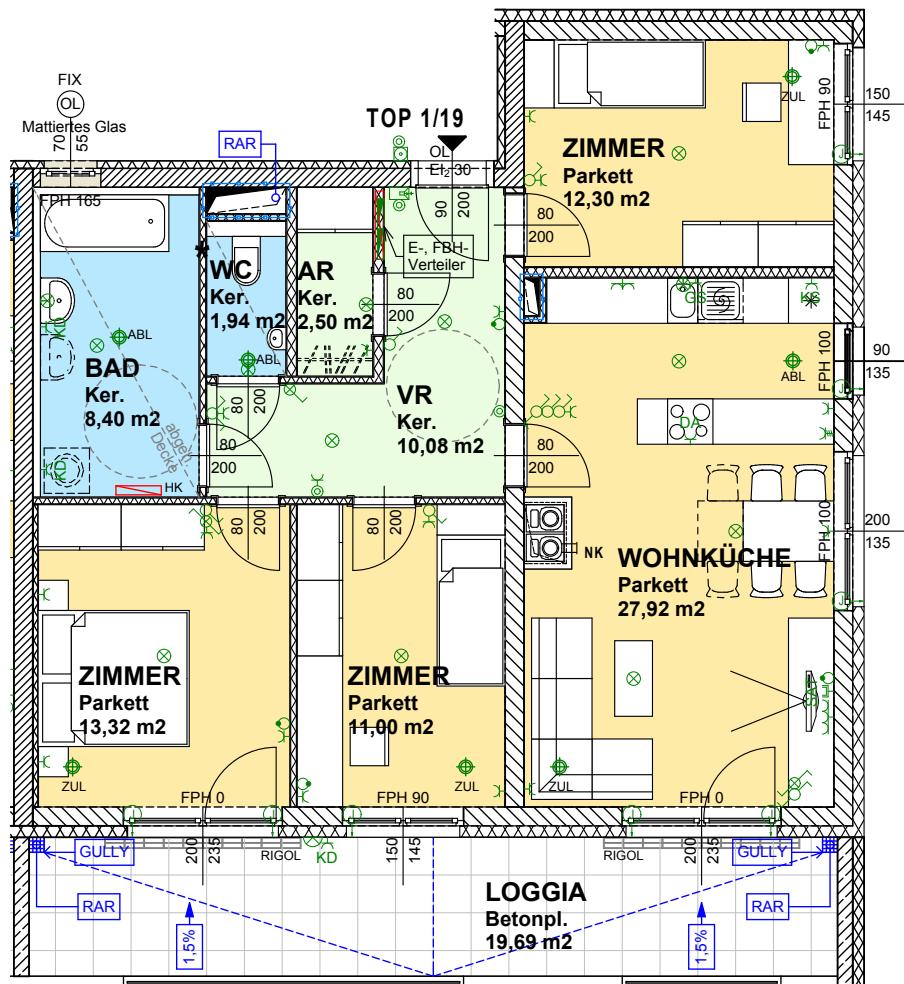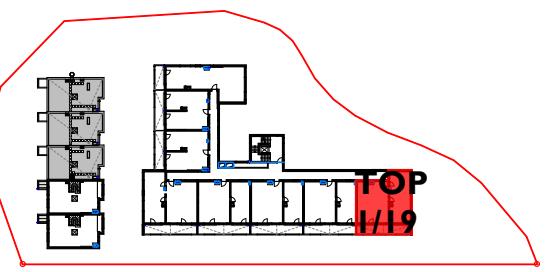

5m

0 MAßSTAB 1:100

MASSE PRÜFEN, NATURMASSE NEHMEN! ALLE MASSE SIND ROHBAUMASSE UND NICHT ALS GRUNDLAGE FÜR DIE EINRICHTUNG ZUVERWENDEN!
VORBEHALT LICH ARCHITEKTONISCHE UND TECHNISCHE NOTWENDIGER ÄNDERUNGEN.
DIE DARGESTELLTEN EINRICHTUNGSGEGENSTÄNDE SIND LEDIGLICH EIN EINRICHTUNGSVORSCHLAG DES PLANERS!