



HAUS C / TOP 03	
WNF:	100.71m ²
KG:	53.30m ²
GARTEN/VORGARTEN:	31.07m ²
TERR.:	10.38m ²
VORPLATZ:	5.66m ²
NF:	154.01m ²

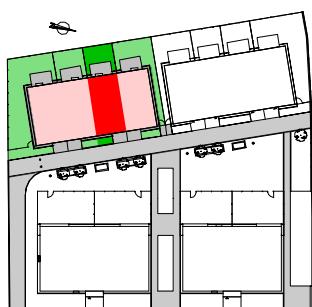


ÜBERSICHTSPLAN HAUS C

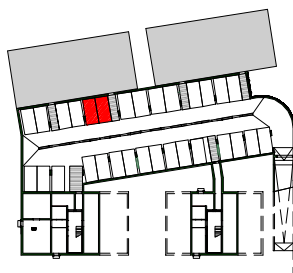

STELLPLATZZUORDNUNG

LEGENDE:

- ZIEGEL
- STAHLBETON
- GIPSKARTON
- DÄMMUNG
- PARKETT
- FLIESE
- ESTRICH / BETON VERSIEGELT
- BETON BESENSTRICH

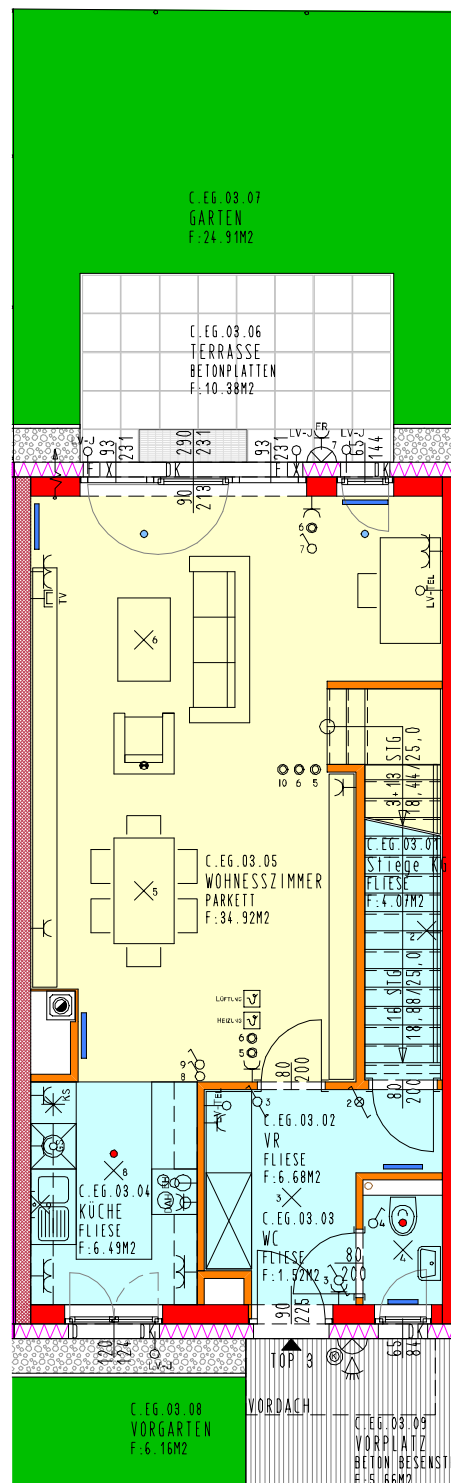

0 1 2 5

ALLE MASSE SIND ROHBAUMASSE UND NICHT ALS GRUNDLAGE FÜR DIE EINRICHTUNG ZU VERWENDEN! DIE DARGESTELLTE MÖBLIERUNG WIRD NICHT AUSGEFÜHRT UND STELLT LEDIGLICH EINEN VORSCHLAG DES ARCHITECTEN DAR!