

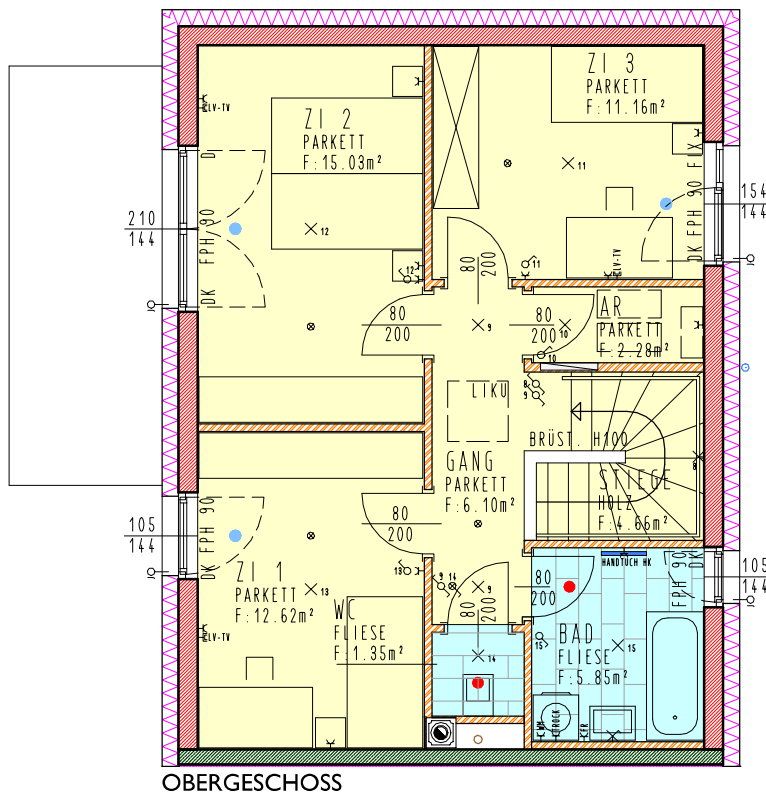


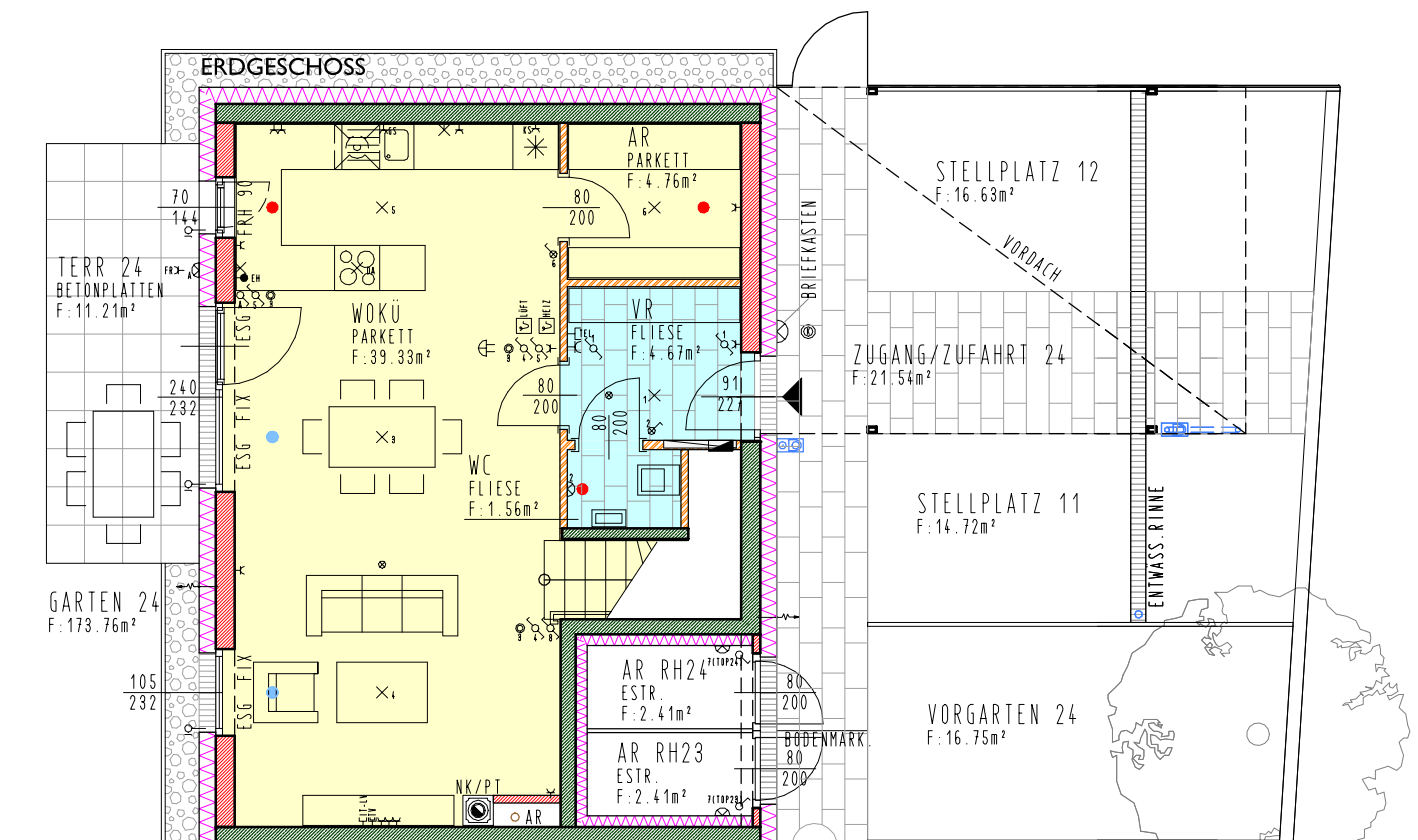

TOP 24	
WNF:	104.71m ²
AR:	2.41m ²
ZUGANG/ZUFAHRT:	21.54m ²
TERRASSE:	11.21m ²
GART./VORGART.:	190.51m ²

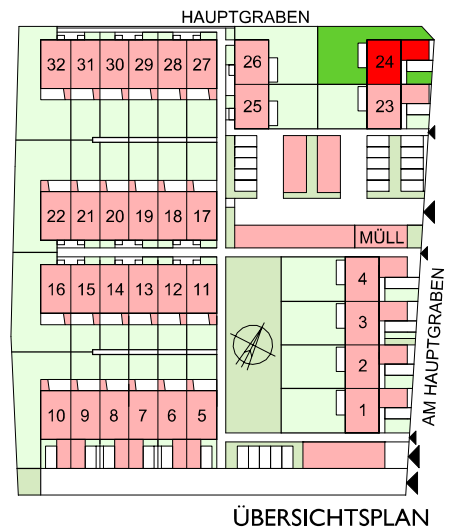

LEGENDE:

	ZIEGEL		GIPSKARTON		PARKETT
	STAHLBETON		DÄMMUNG		FLIESE

ALLE MASSE SIND ROHBAUMASSE UND NICHT ALS GRUNDLAGE FÜR DIE EINRICHTUNG ZU VERWENDEN! DIE DARGESTELLTE MÖBLIERUNG WIRD NICHT AUSGEFÜHRT UND STELLT LEDIGLICH EINEN VORSCHLAG DES ARCHITEKTEN DAR! VORBEHALTLICH ARCHITEKTONISCH UND TECHNISCH NOTWENDIGER ÄNDERUNGEN.

