


LAGEPLAN  
M 1:500

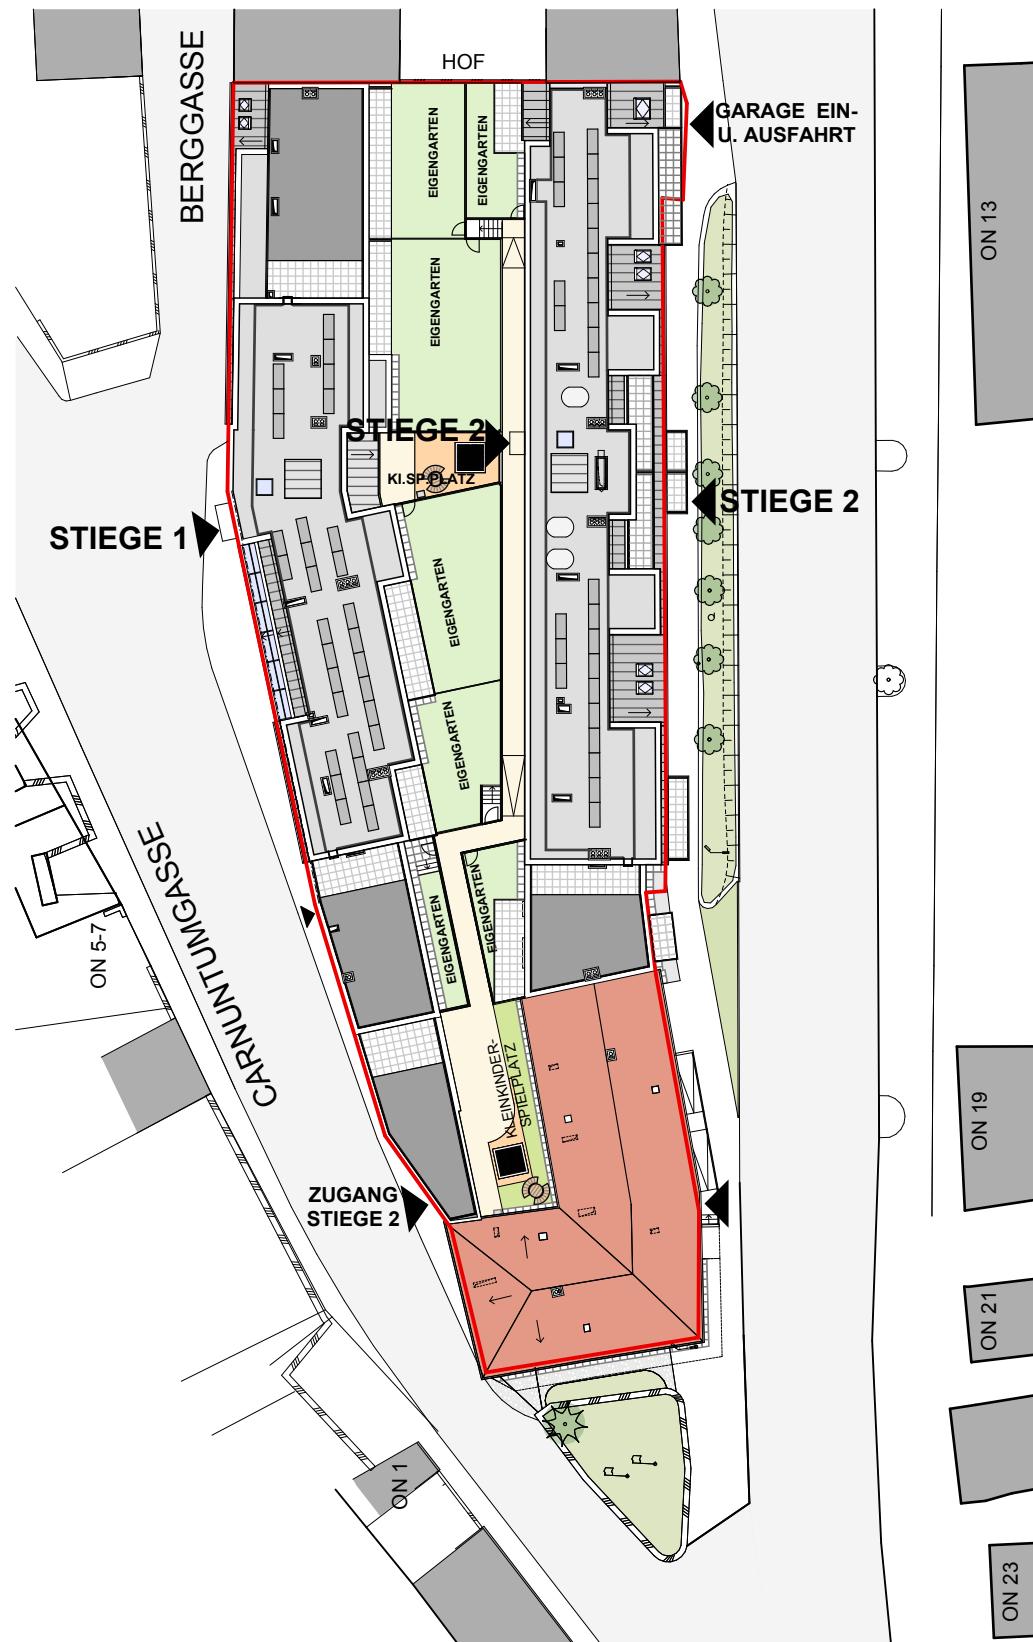

MASSE PRÜFEN, NATURMASSE NEHMEN! ALLE MASSE SIND  
ROHBAUMASSE UND NICHT ALS GRUNDLAGE FÜR DIE EINRICHTUNG ZUVERWENDEN!  
VORBEHALT LICH ARCHITEKTONISCHE UND TECHNISCHE NOTWENDIGER ÄNDERUNGEN.  
DIE DARGESTELLTEN EINRICHTUNGSGEGENSTÄNDE SIND LEDIGLICH EIN  
EINRICHTUNGSVORSCHLAG DES PLANERS!