# LAGEPLAN GESAMTANLAGE

M= 1:500

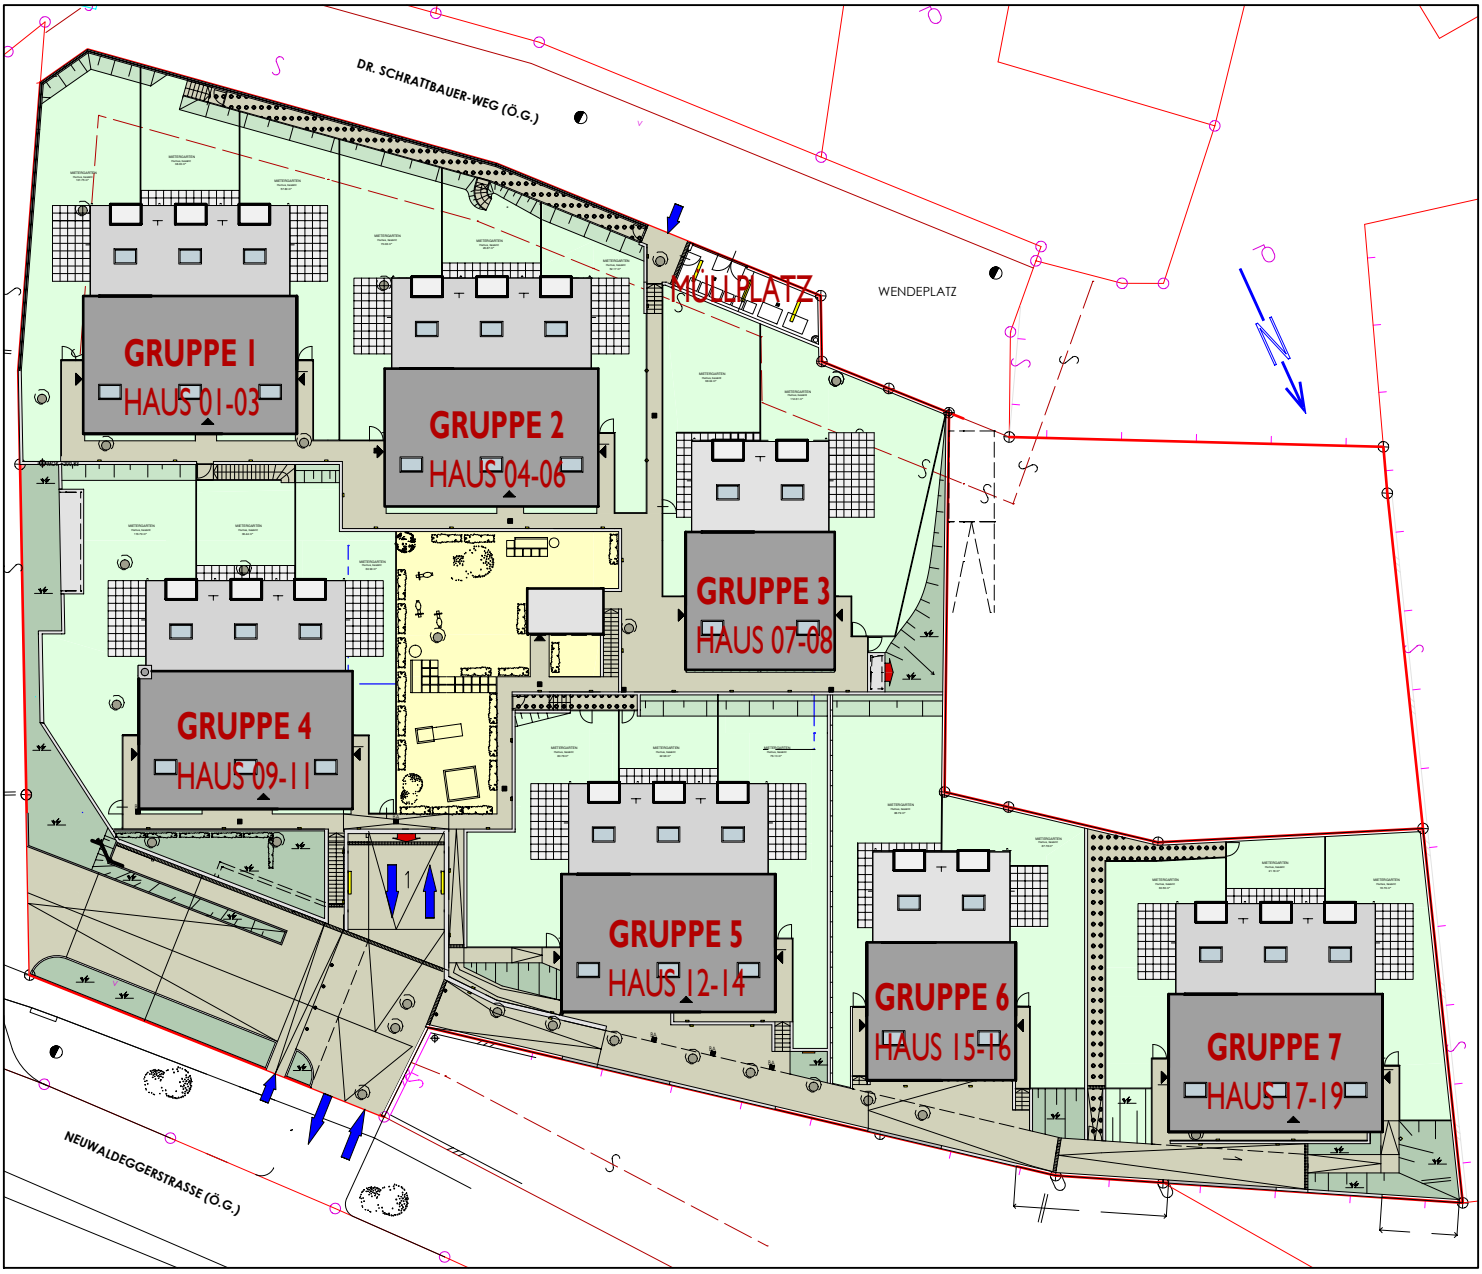


5 15 25 50