


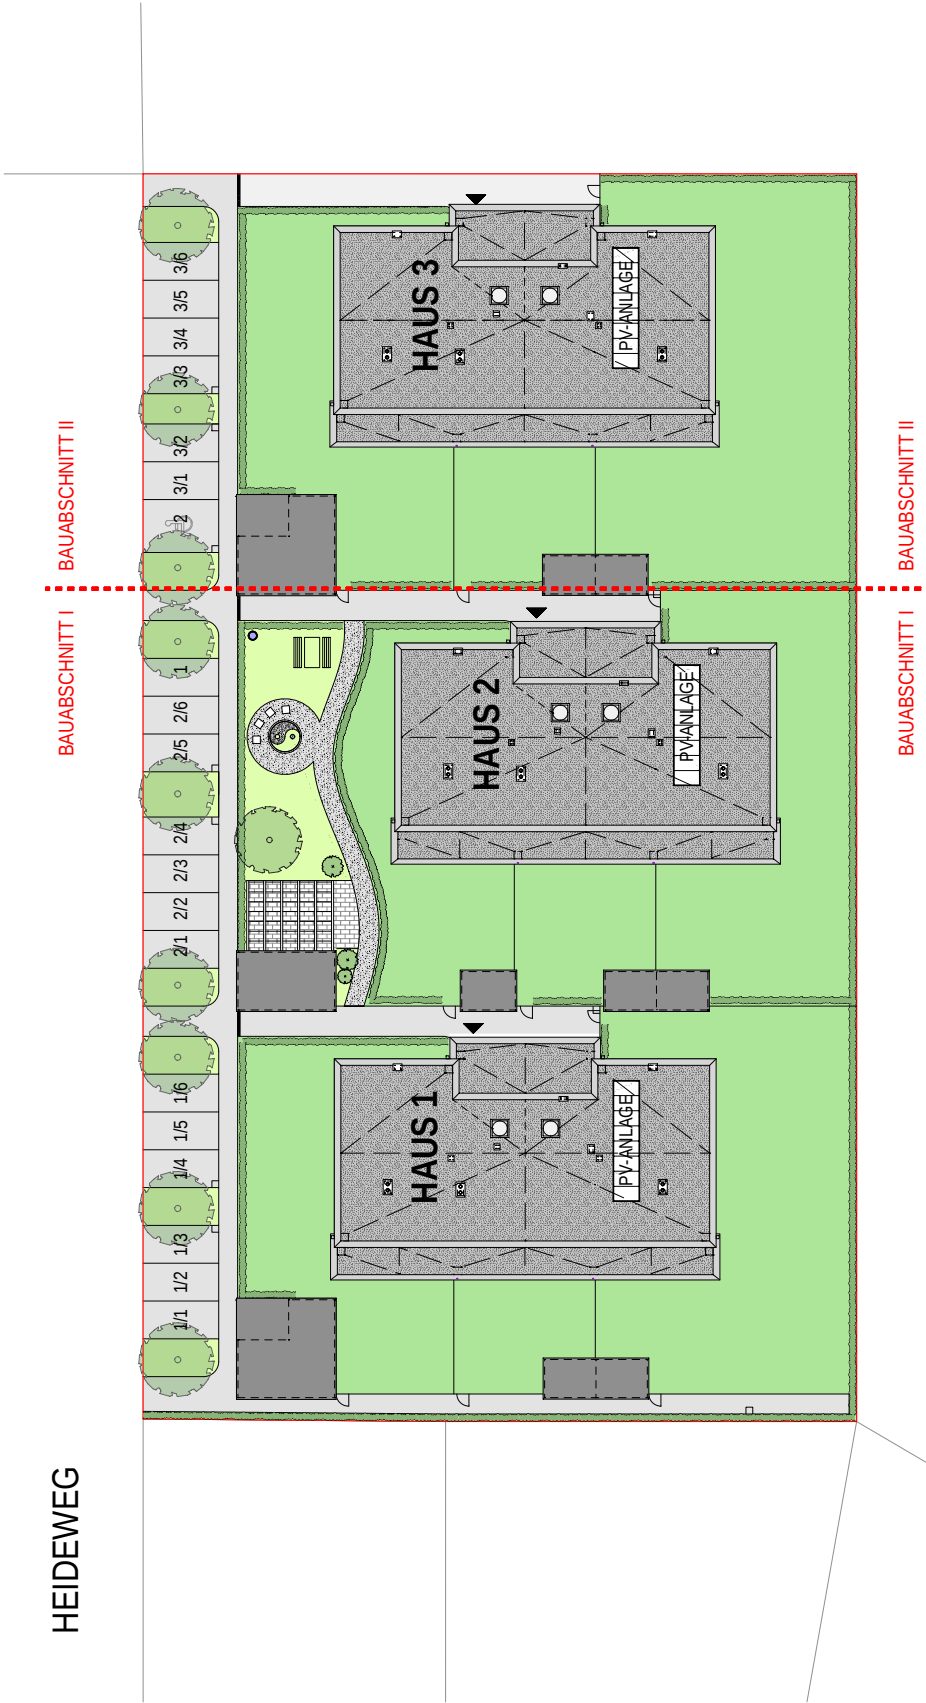

LAGEPLAN | 1 : 500

HEIDEWEG



- VERKEHRSFLÄCHEN
- EIGENGÄRTEN
- ALLGEMEINE GRÜNFLÄCHE

