


Übersicht Kellergeschoß Stiege 6&7 ohne Maßstab

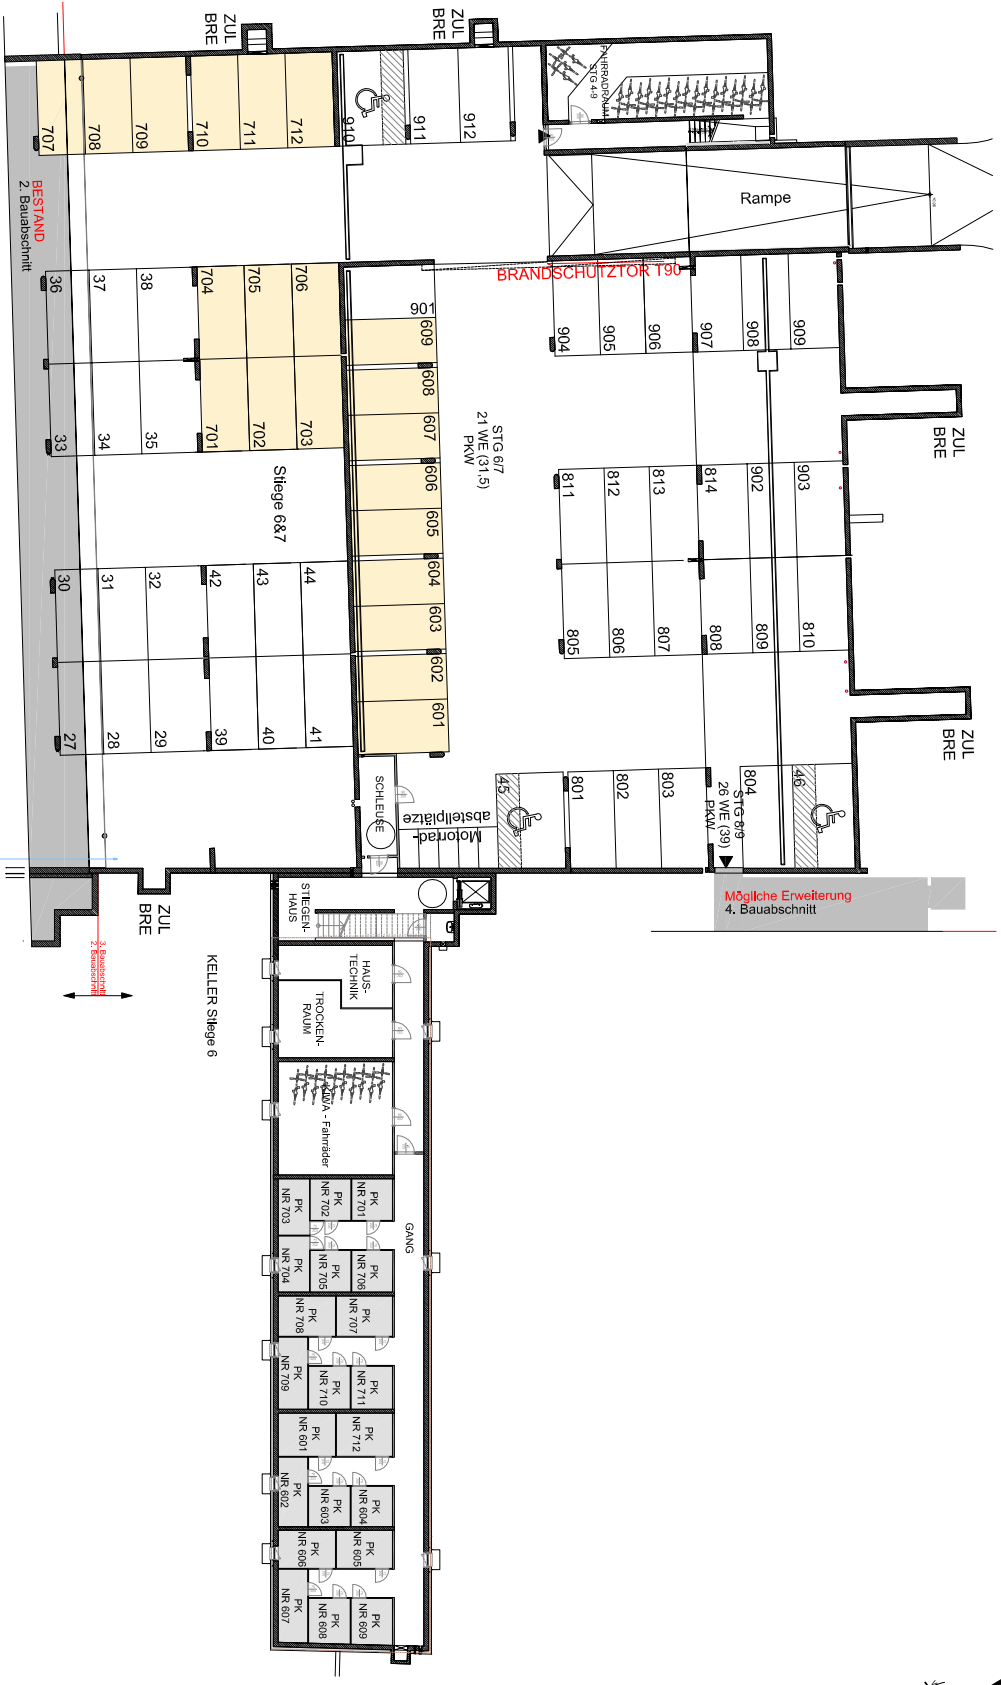

21 zugeordnete Parkplätze
19 mietbare Parkplätze

MASSSE PRÜFEN. NATURMASSE NEHMEN! ALLE MASSE SIND ROHBAUMMASSE UND NICHT ALS GRUNDLAGE FÜR DIE EINRICHTUNG ZU VERWENDEN. VORBEHALTLICH ARCHITEKTONISCH UND TECHNISCH NOTWENDIGER ÄNDERUNGEN. DIE DARGESTELLTEN EINRICHTUNGSGEGENSTÄNDE SIND LEDIGLICH EIN EINRICHTUNGSVORSCHLAG DES PLANERS!


Gemeinnützige Wohn - und Siedlungsgesellschaft Schönerer Zukunft Gesellschaft m.b.H., 1130 Wien, Hietzinger Hauptstraße 119
17.10.2016

3340 Waidhofen an der Ybbs, Vorgartenstraße

Übersicht Erdgeschoss

Stiege 7

M 1:150

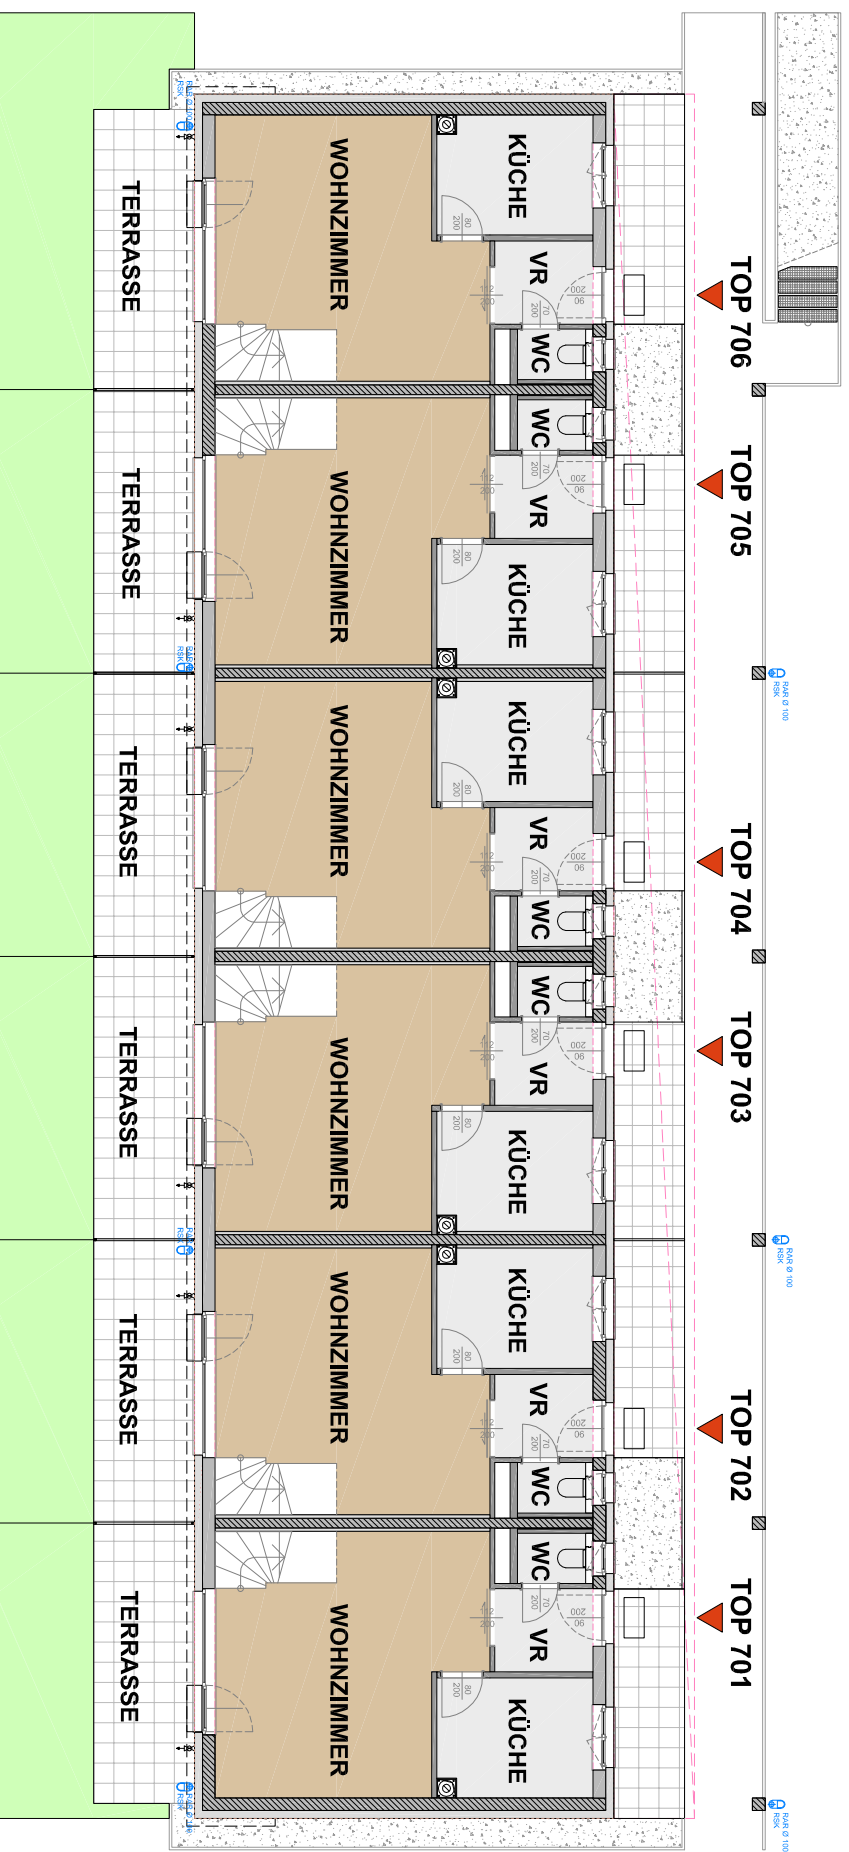


MASSE PRÜFEN, NATURMASSE NEHMEN! ALLE MASSE SIND ROHBAUMMASSE UND NICHT ALS GRUNDLAGE FÜR DIE EINRICHTUNG ZU VERWENDEN! VORBEHALTLICH ARCHITEKTONISCH UND TECHNISCH NOTWENDIGER ÄNDERUNGEN. DIE DARGESTELLTEN EINRICHTUNGSGEGENSTÄNDE SIND LEDIGLICH EIN EINRICHTUNGSVORSCHLAG DES PLANERS!

Gemeinnützige Wohn- und Siedlungsgesellschaft Schönerer Zukunft Gesellschaft m.b.H., 1130 Wien, Hietzinger Hauptstraße 119
17.10.2016

Übersicht I. Obergeschoss

Stiege 7

M 1:150

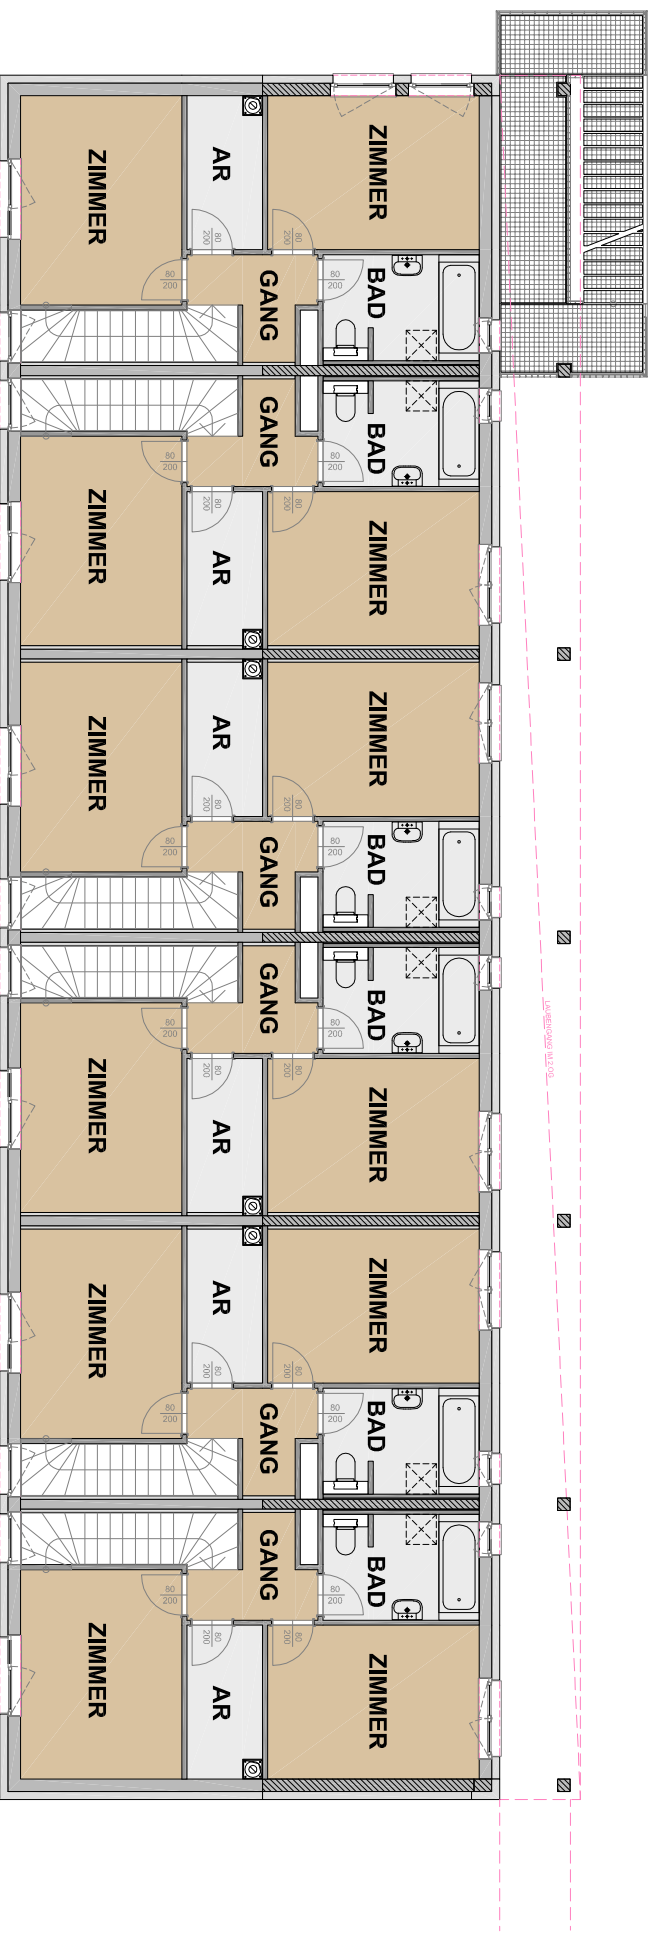


MASSSE PRÜFEN. NATURMASSE NEHMEN! ALLE MASSE SIND ROHBAUMMASSE UND NICHT ALS GRUNDLAGE FÜR DIE EINRICHTUNG ZU VERWENDEN. VORBEHALTLICH ARCHITEKTONISCH UND TECHNISCH NOTWENDIGER ÄNDERUNGEN. DIE DARGESTELLTEN EINRICHTUNGSGEGENSTÄNDE SIND LEDIGLICH EIN EINRICHTUNGSVORSCHLAG DES PLANERS!

Übersicht 2. Obergeschoss


Stiege 7

M 1:150

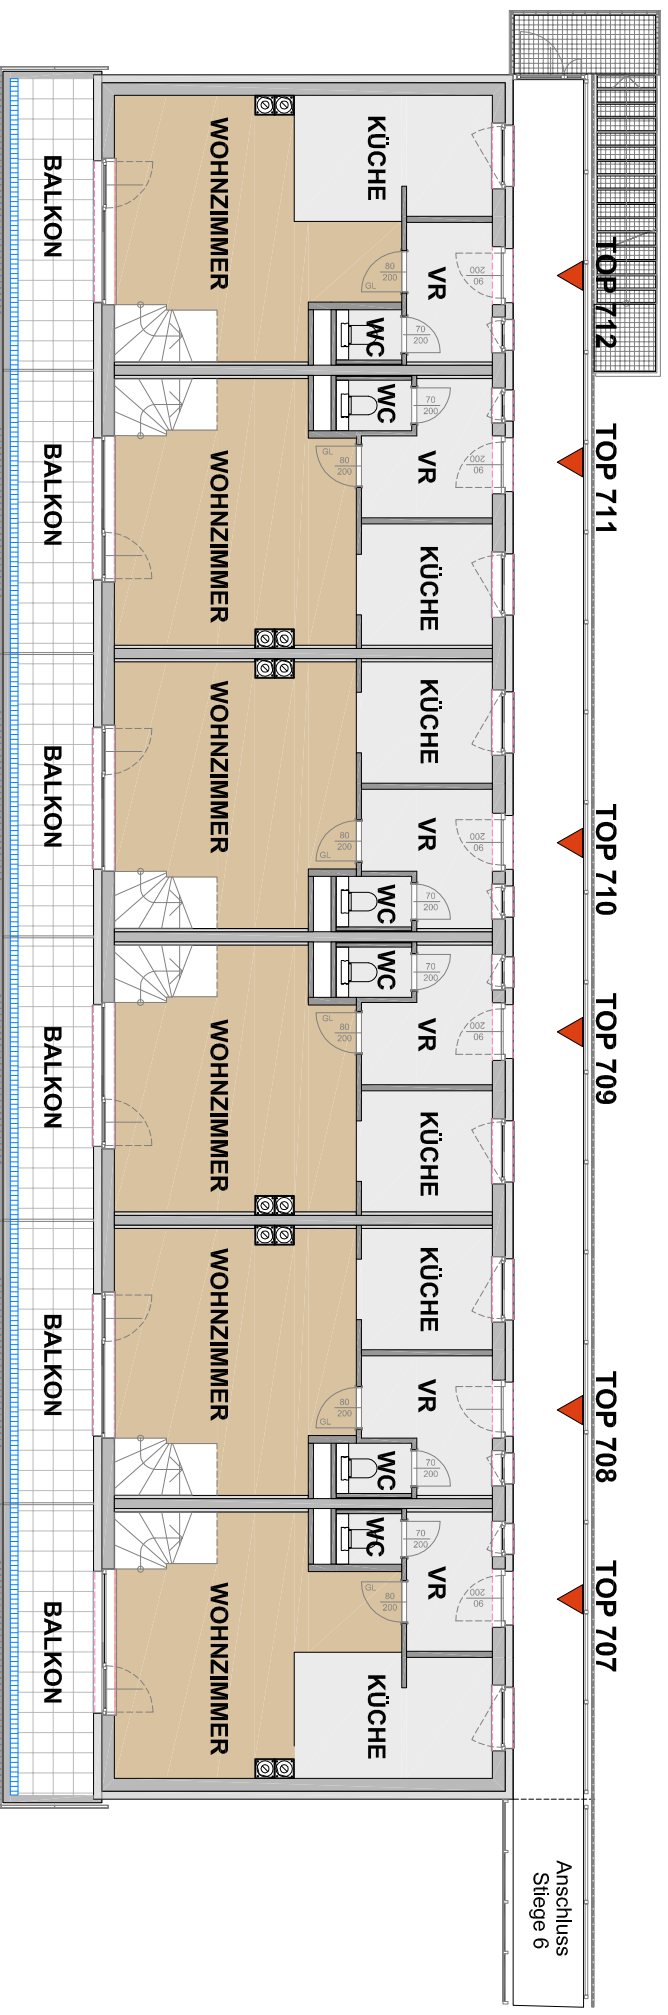

MASSE PRÜFEN, NATURMASSE NEHMEN! ALLE MASSE SIND ROHBAUMASSE UND NICHT ALS GRUNDLAGE FÜR DIE EINRICHTUNG ZU VERWENDEN! VORBEHALTLICH ARCHITEKTONISCH UND TECHNISCH NOTWENDIGER ÄNDERUNGEN. DIE DARGESTELLTEN EINRICHTUNGSGEGENSTÄNDE SIND LEDIGLICH EIN EINRICHTUNGSVORSCHLAG DES PLANERS!

Übersicht 3. Obergeschoss
Stiege 7
M 1:150

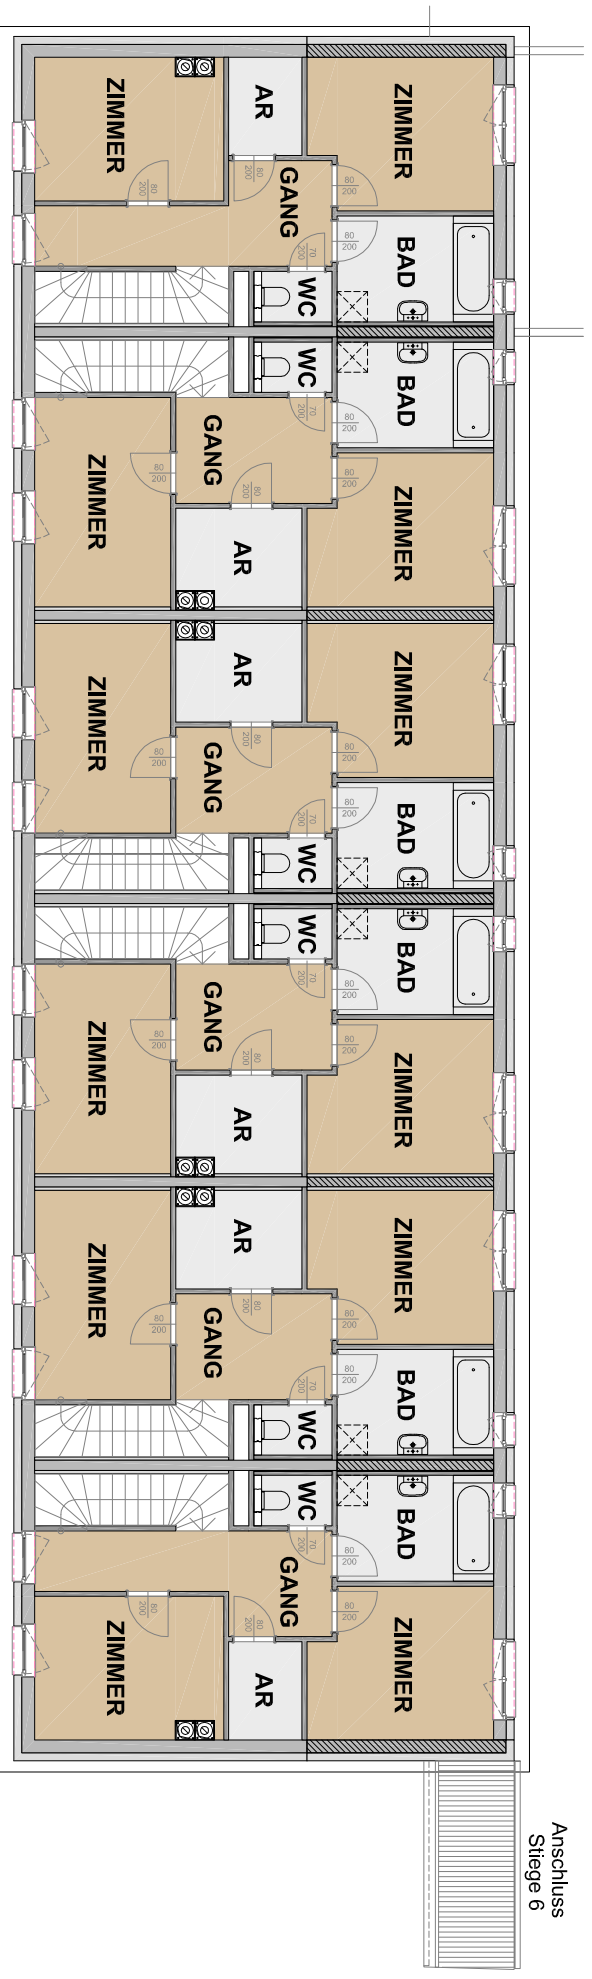


MASSE PRÜFEN, NATURMASSE NEHMEN! ALLE MASSE SIND ROHBAUMASSE UND NICHT ALS GRUNDLAGE FÜR DIE EINRICHTUNG ZU VERWENDEN! VORBEHALTLICH ARCHITEKTONISCH UND TECHNISCH NOTWENDIGER ÄNDERUNGEN. DIE DARGESTELLTEN EINRICHTUNGSGEGENSTÄNDE SIND LEDIGLICH EIN EINRICHTUNGSVORSCHLAG DES PLANERS!


3340 Waidhofen an der Ybbs, Vorgartenstraße

Stiege 7 - Erdgeschoss und I. Obergeschoss
Top 701


WNFL	75,67 m²
TERRASSE	11,08 m²
EIGENGARTEN	75,47 m²

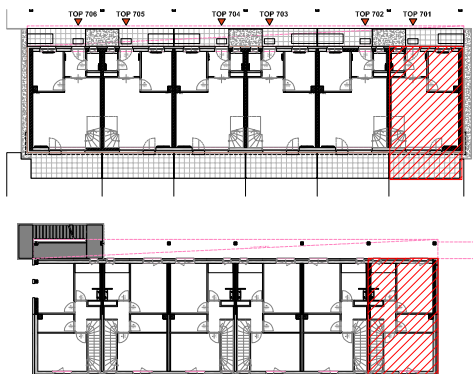


TOP 701

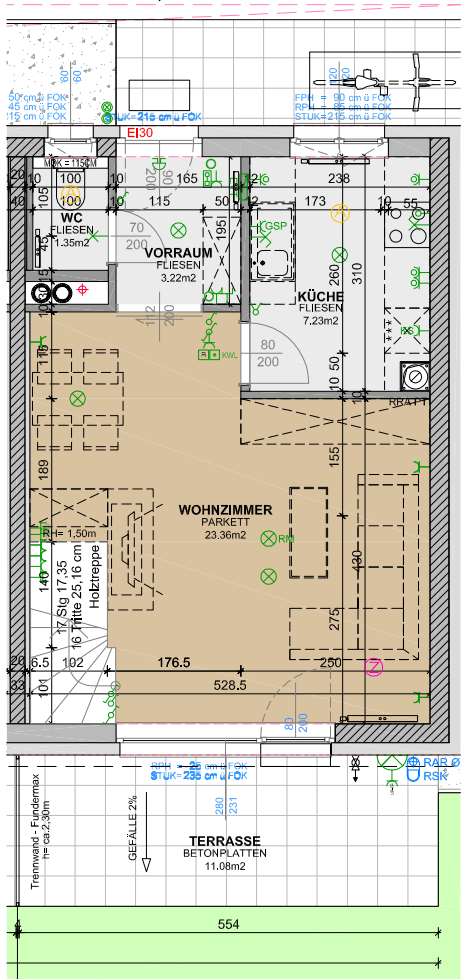

Erdgeschoss

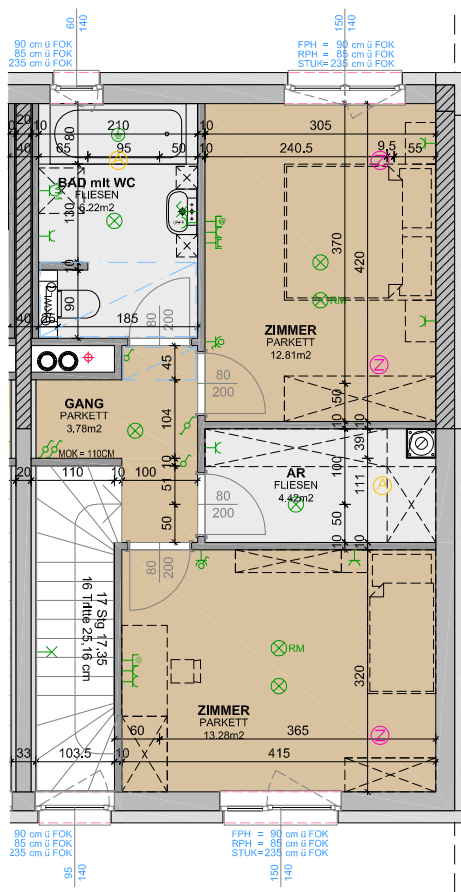

1. Obergeschoss

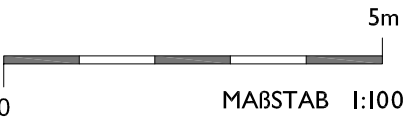


MASSE PRÜFEN, NATURMASSE NEHMEN! ALLE MASSE SIND ROHBAUMASSE UND NICHT ALS GRUNDLAGE FÜR DIE EINRICHTUNG ZU VERWENDEN! VORBEHALTLICH ARCHITEKTONISCH UND TECHNISCH NOTWENDIGER ÄNDERUNGEN. DIE DARGESTELLTEN EINRICHTUNGSGEGENSTÄNDE SIND LEDIGLICH EIN EINRICHTUNGSVORSCHLAG DES PLANERS!


3340 Waidhofen an der Ybbs, Vorgartenstraße

Stiege 7 - Erdgeschoss und I. Obergeschoss
Top 702


WNFL	75,81 m²
TERRASSE	11,16 m²
EIGENGARTEN	69,34 m²

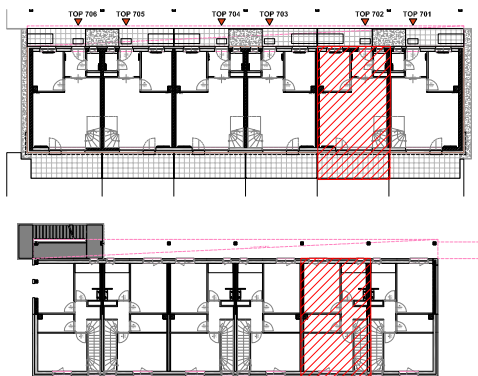


TOP 702

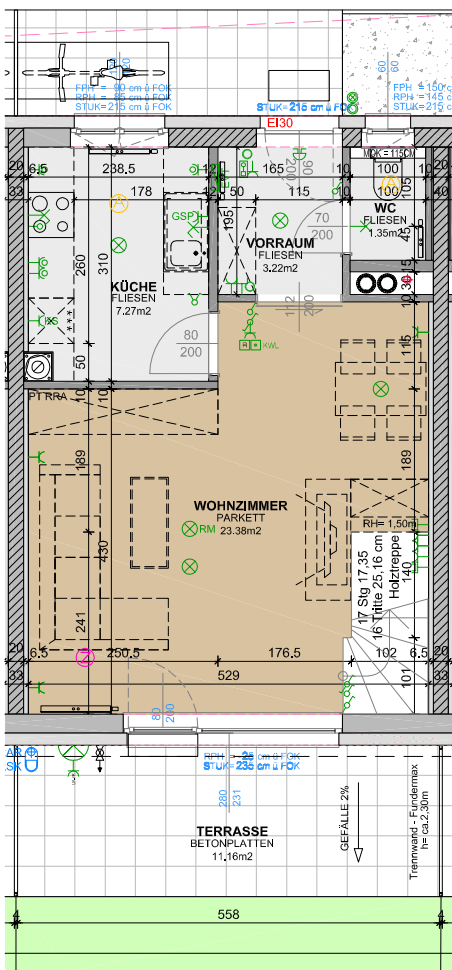

Erdgeschoss

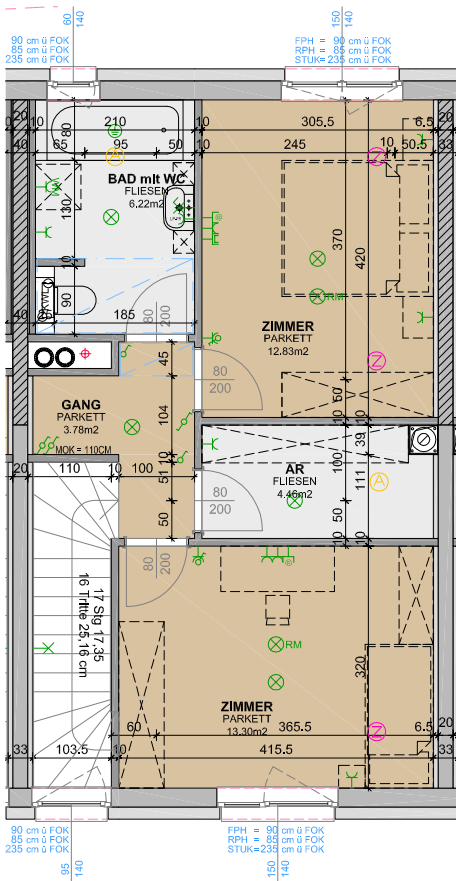

1. Obergeschoss

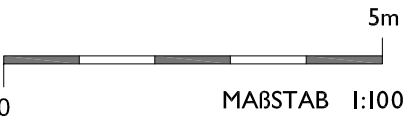


MASSE PRÜFEN, NATURMASSE NEHMEN! ALLE MASSE SIND
ROHBAUMASSE UND NICHT ALS GRUNDLAGE FÜR DIE EINRICHTUNG ZU VERWENDEN!
VORBEHALTLICH ARCHITEKTONISCH UND TECHNISCH NOTWENDIGER ÄNDERUNGEN.
DIE DARGESTELLTEN EINRICHTUNGSGEGENSTÄNDE SIND LEDIGLICH EIN
EINRICHTUNGSVORSCHLAG DES PLANERS!


3340 Waidhofen an der Ybbs, Vorgartenstraße

Stiege 7 - Erdgeschoss und I. Obergeschoss
Top 703


WNFL	75,81 m²
TERRASSE	11,16 m²
EIGENGARTEN	50,03 m²

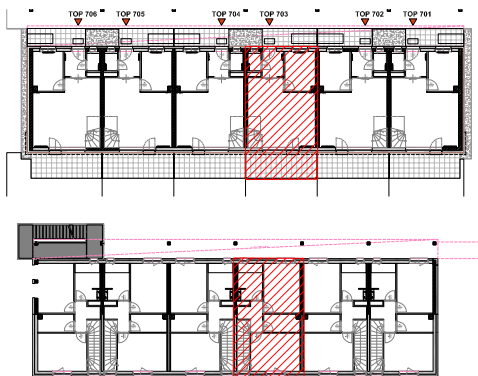


TOP 703

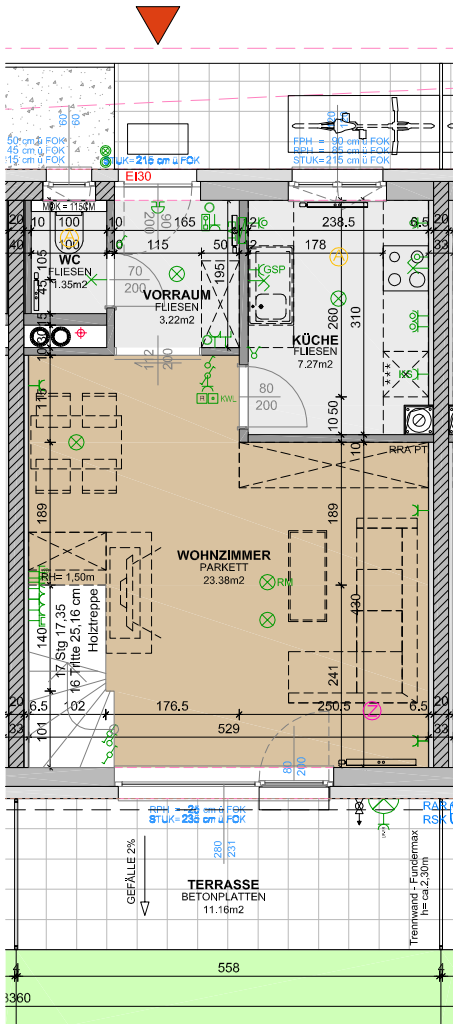

Erdgeschoss

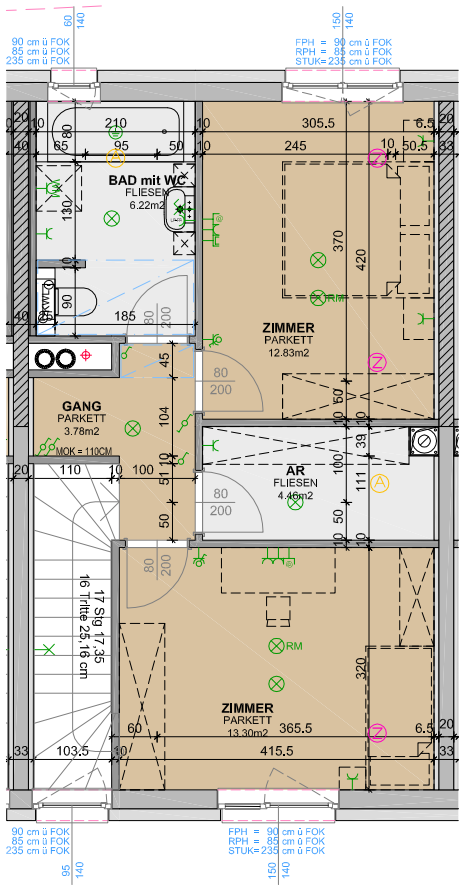

1. Obergeschoss

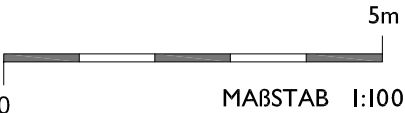


MASSE PRÜFEN, NATURMASSE NEHMEN! ALLE MASSE SIND ROHBAUMASSE UND NICHT ALS GRUNDLAGE FÜR DIE EINRICHTUNG ZU VERWENDEN! VORBEHALTLICH ARCHITEKTONISCH UND TECHNISCH NOTWENDIGER ÄNDERUNGEN. DIE DARGESTELLTEN EINRICHTUNGSGEGENSTÄNDE SIND LEDIGLICH EIN EINRICHTUNGSVORSCHLAG DES PLANERS!


3340 Waidhofen an der Ybbs, Vorgartenstraße

Stiege 7 - Erdgeschoss und I. Obergeschoss
Top 704


WNFL	75,81 m²
TERRASSE	11,16 m²
EIGENGARTEN	69,40 m²

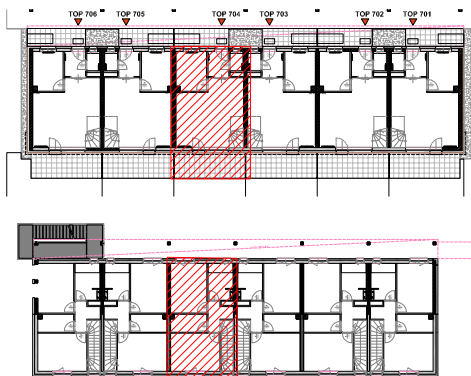


TOP 704

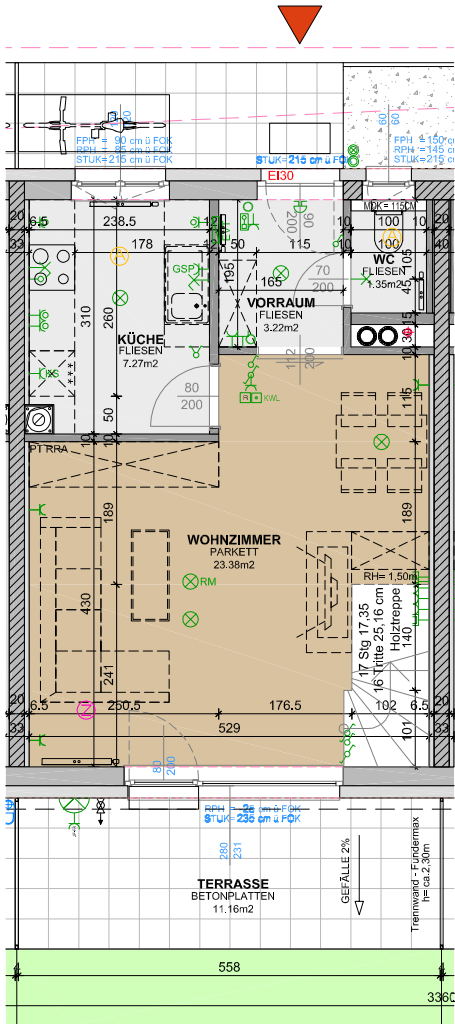

Erdgeschoss

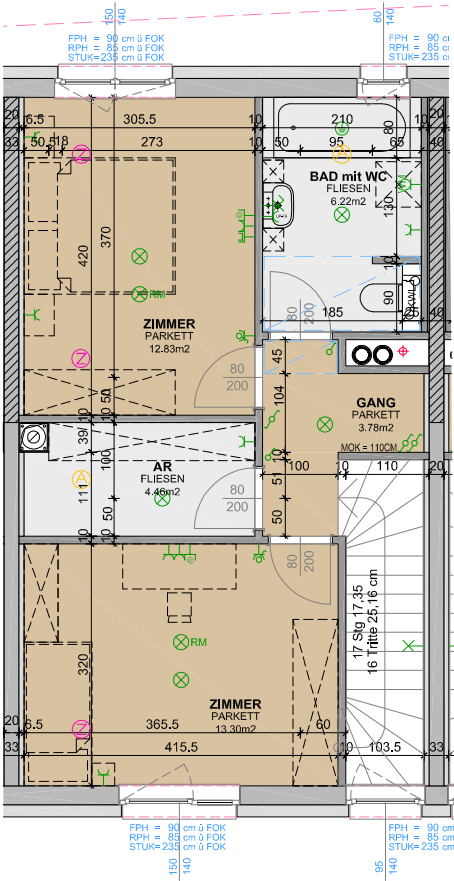


1. Obergeschoss

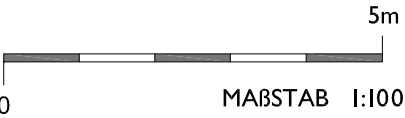


MASSE PRÜFEN, NATURMASSE NEHMEN! ALLE MASSE SIND ROHBAUMASSE UND NICHT ALS GRUNDLAGE FÜR DIE EINRICHTUNG ZU VERWENDEN! VORBEHALTLICH ARCHITEKTONISCH UND TECHNISCH NOTWENDIGER ÄNDERUNGEN. DIE DARGESTELLTEN EINRICHTUNGSGEGENSTÄNDE SIND LEDIGLICH EIN EINRICHTUNGSVORSCHLAG DES PLANERS!

Stiege 7 - Erdgeschoss und I. Obergeschoss
Top 705


WNFL	75,81 m²
TERRASSE	11,16 m²
EIGENGARTEN	69,39 m²

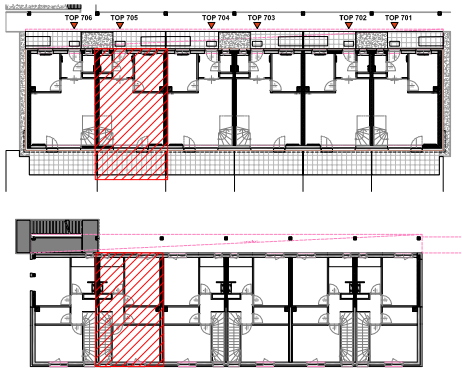


TOP 705

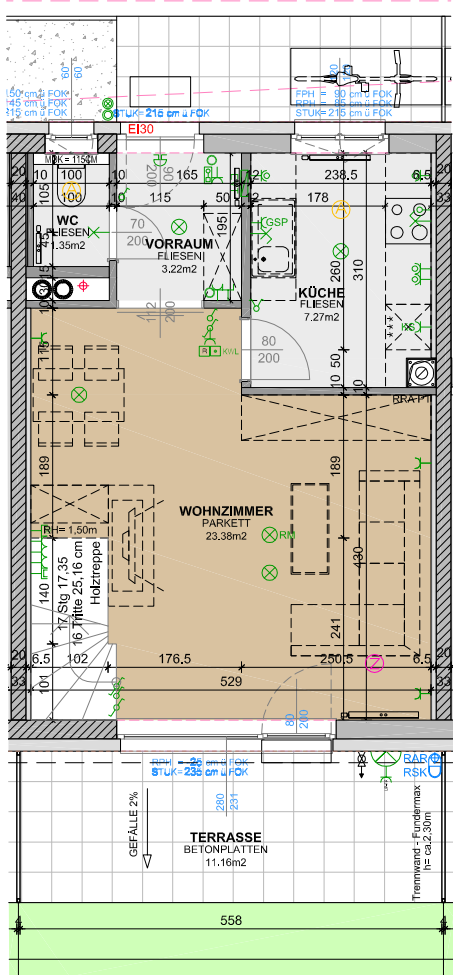

Erdgeschoss

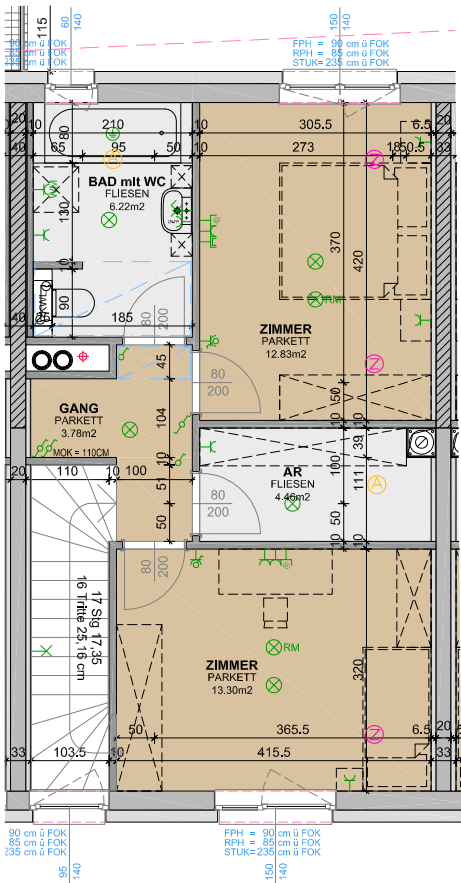


1. Obergeschoss

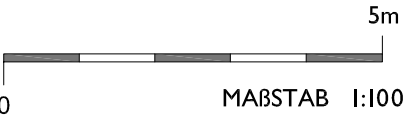


MASSE PRÜFEN, NATURMASSE NEHMEN! ALLE MASSE SIND
ROHBAUMASSE UND NICHT ALS GRUNDLAGE FÜR DIE EINRICHTUNG ZU VERWENDEN!
VORBEHALTLICH ARCHITEKTONISCH UND TECHNISCH NOTWENDIGER ÄNDERUNGEN.
DIE DARGESTELLTEN EINRICHTUNGSGEGENSTÄNDE SIND LEDIGLICH EIN
EINRICHTUNGSVORSCHLAG DES PLANERS!

Stiege 7 - Erdgeschoss und I. Obergeschoss
Top 706


WNFL	75,66 m²
TERRASSE	11,08 m²
EIGENGARTEN	79,22 m²

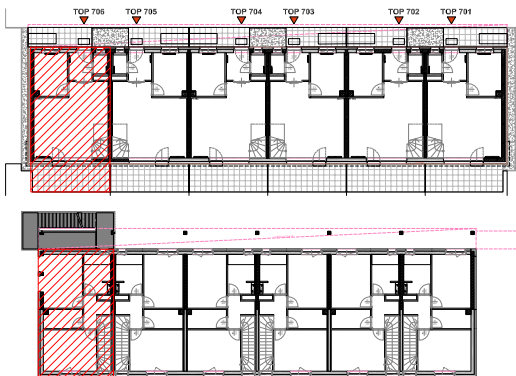


TOP 706

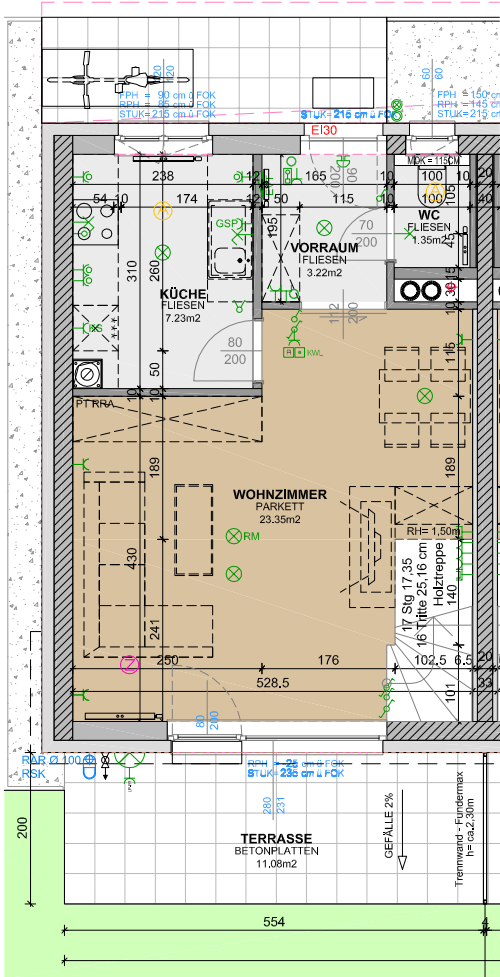

Erdgeschoss

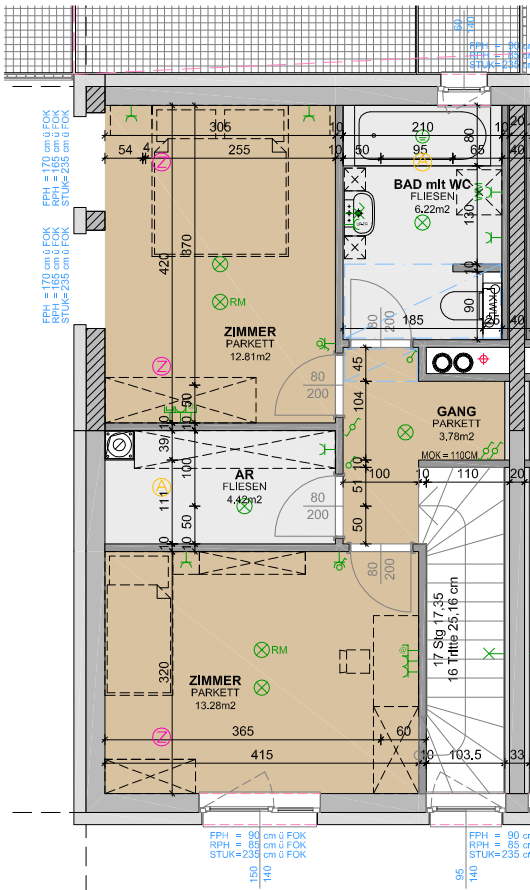



1. Obergeschoss

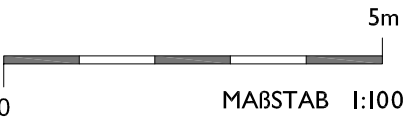


MASSE PRÜFEN, NATURMASSE NEHMEN! ALLE MASSE SIND ROHBAUMASSE UND NICHT ALS GRUNDLAGE FÜR DIE EINRICHTUNG ZU VERWENDEN! VORBEHALTLICH ARCHITEKTONISCH UND TECHNISCH NOTWENDIGER ÄNDERUNGEN. DIE DARGESTELLTEN EINRICHTUNGSGEGENSTÄNDE SIND LEDIGLICH EIN EINRICHTUNGSVORSCHLAG DES PLANERS!

Stiege 7 - 2. Obergeschoss und 3. Obergeschoss
Top 707


WNFL	76,11 m²
BALKON	9,50 m²

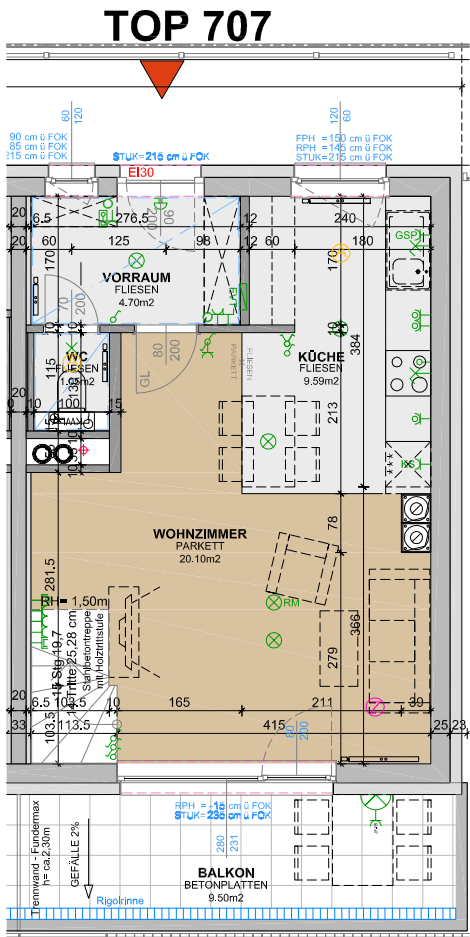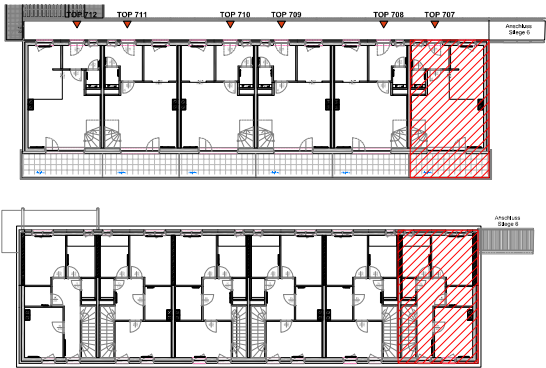

2. Obergeschoss

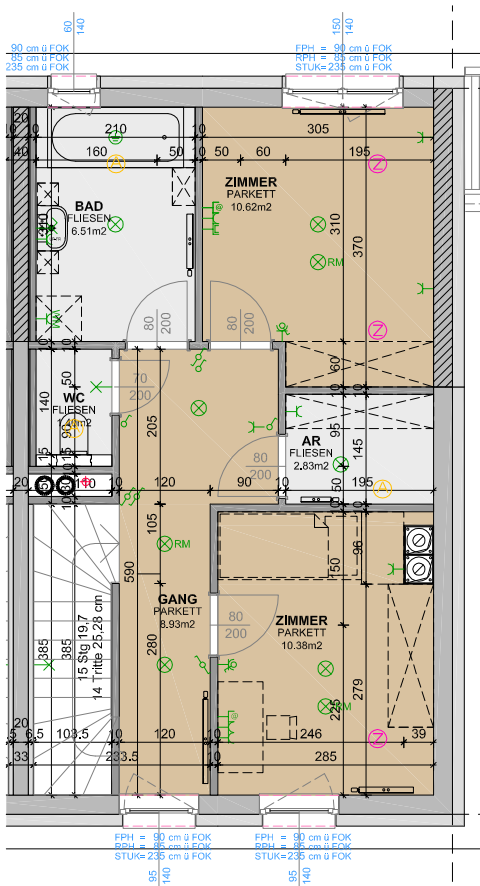

3. Obergeschoss


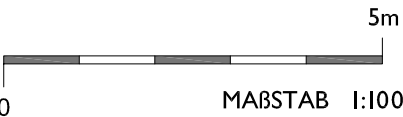


MASSE PRÜFEN, NATURMASSE NEHMEN! ALLE MASSE SIND ROHBAUMASSE UND NICHT ALS GRUNDLAGE FÜR DIE EINRICHTUNG ZU VERWENDEN! VORBEHALTLICH ARCHITEKTONISCH UND TECHNISCH NOTWENDIGER ÄNDERUNGEN. DIE DARGESTELLTEN EINRICHTUNGSGEGENSTÄNDE SIND LEDIGLICH EIN EINRICHTUNGSVORSCHLAG DES PLANERS!


3340 Waidhofen an der Ybbs, Vorgartenstraße

Stiege 7 - 2. Obergeschoss und 3. Obergeschoss
Top 708


WNFL	76,29 m ²
BALKON	9,21 m ²

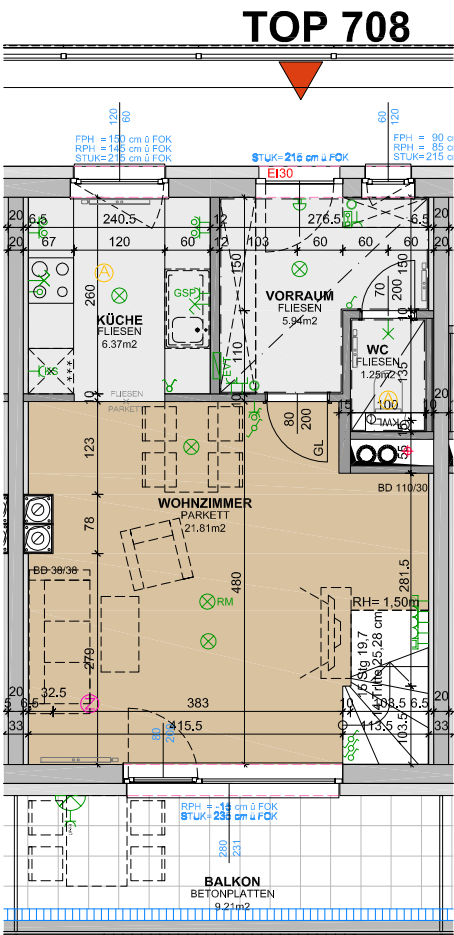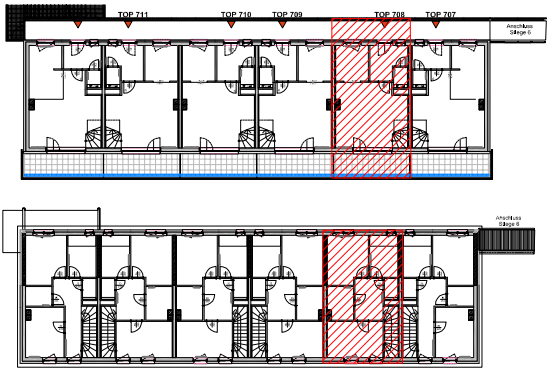

2. Obergeschoss

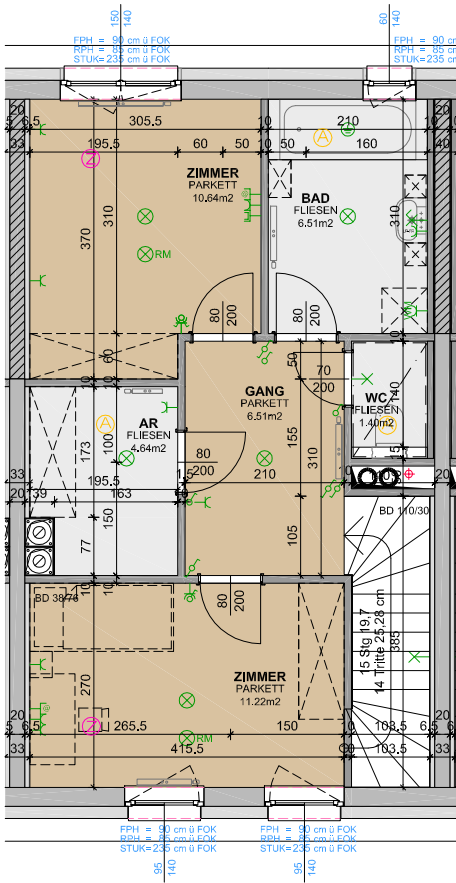

3. Obergeschoss


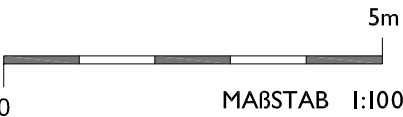


MASSE PRÜFEN, NATURMASSE NEHMEN! ALLE MASSE SIND
ROHBAUMASSE UND NICHT ALS GRUNDLAGE FÜR DIE EINRICHTUNG ZU VERWENDEN!
VORBEHALTLICH ARCHITEKTONISCH UND TECHNISCH NOTWENDIGER ÄNDERUNGEN.
DIE DARGESTELLTEN EINRICHTUNGSGEGENSTÄNDE SIND LEDIGLICH EIN
EINRICHTUNGSVORSCHLAG DES PLANERS!


3340 Waidhofen an der Ybbs, Vorgartenstraße

Stiege 7 - 2. Obergeschoss und 3. Obergeschoss
Top 709


WNFL	76,29 m ²
BALKON	9,21 m ²

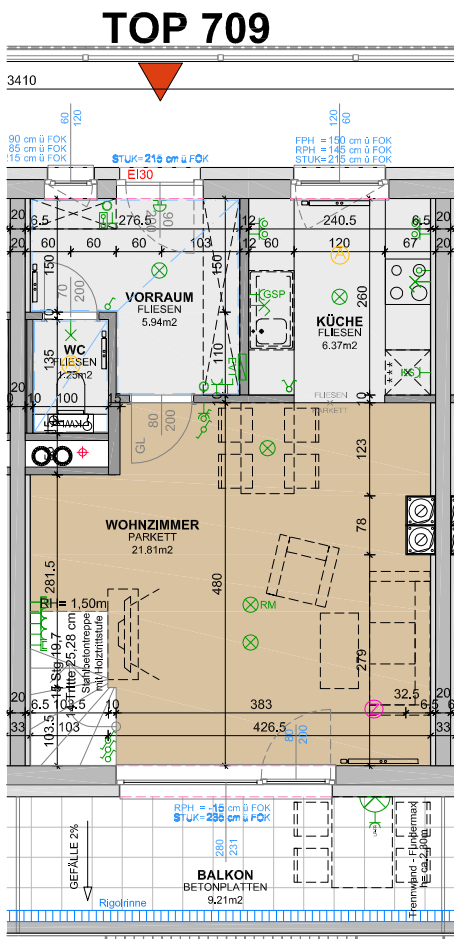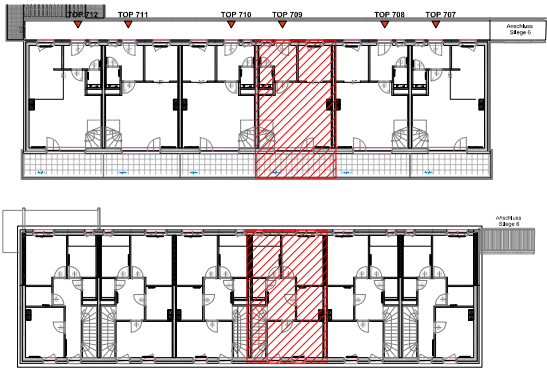

2. Obergeschoss

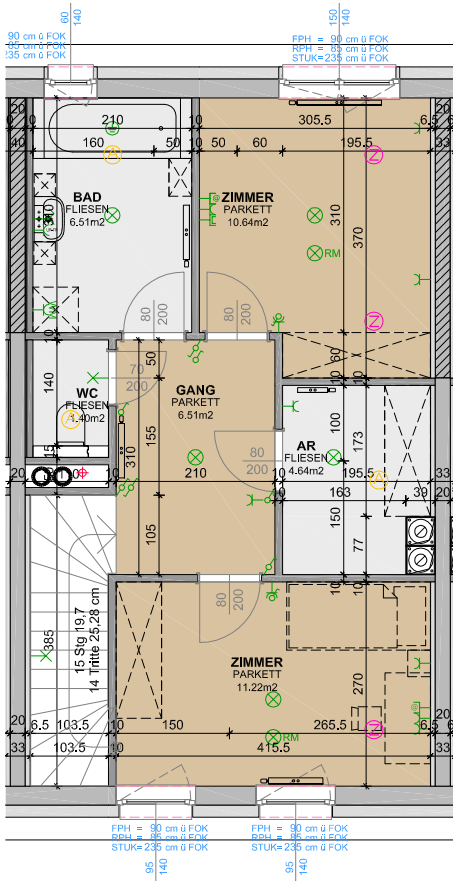



3. Obergeschoss

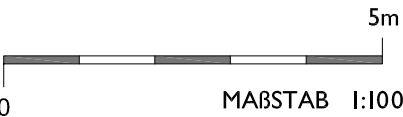


MASSE PRÜFEN, NATURMASSE NEHMEN! ALLE MASSE SIND ROHBAUMASSE UND NICHT ALS GRUNDLAGE FÜR DIE EINRICHTUNG ZU VERWENDEN! VORBEHALTLICH ARCHITEKTONISCH UND TECHNISCH NOTWENDIGER ÄNDERUNGEN. DIE DARGESTELLTEN EINRICHTUNGSGEGENSTÄNDE SIND LEDIGLICH EIN EINRICHTUNGSVORSCHLAG DES PLANERS!

Stiege 7 - 2. Obergeschoss und 3. Obergeschoss
Top 710


WNFL	76,29 m ²
BALKON	9,21 m ²

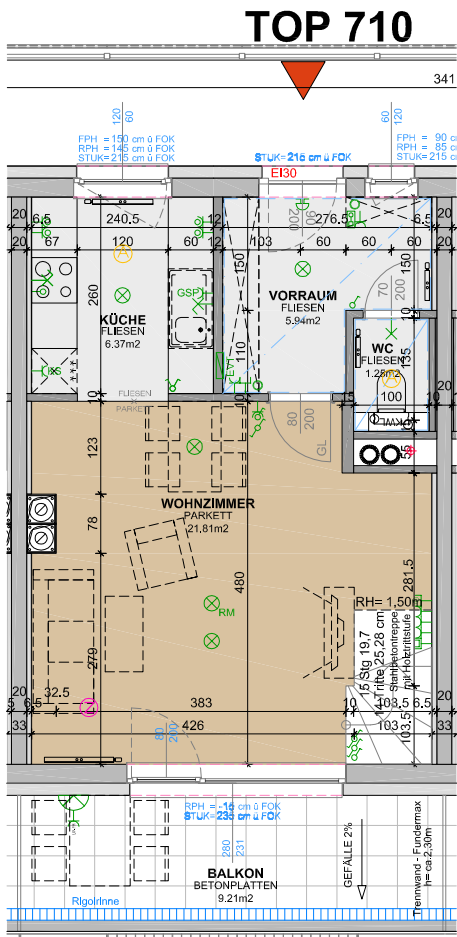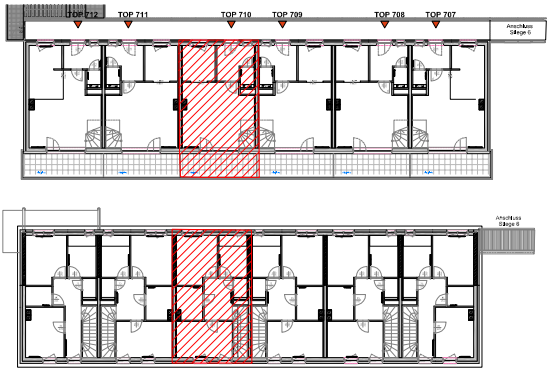

2. Obergeschoss

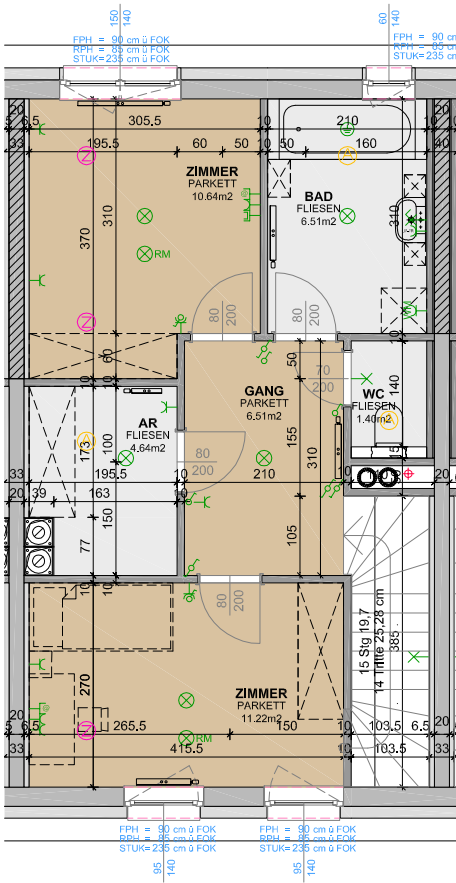



3. Obergeschoss

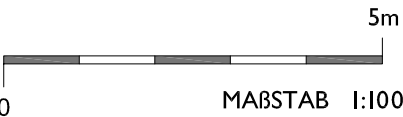


MASSE PRÜFEN, NATURMASSE NEHMEN! ALLE MASSE SIND ROHBAUMASSE UND NICHT ALS GRUNDLAGE FÜR DIE EINRICHTUNG ZU VERWENDEN! VORBEHALTLICH ARCHITEKTONISCH UND TECHNISCH NOTWENDIGER ÄNDERUNGEN. DIE DARGESTELLTEN EINRICHTUNGSGEGENSTÄNDE SIND LEDIGLICH EIN EINRICHTUNGSVORSCHLAG DES PLANERS!

Stiege 7 - 2. Obergeschoss und 3. Obergeschoss
Top 711


WNFL	76,29 m ²
BALKON	9,21 m ²

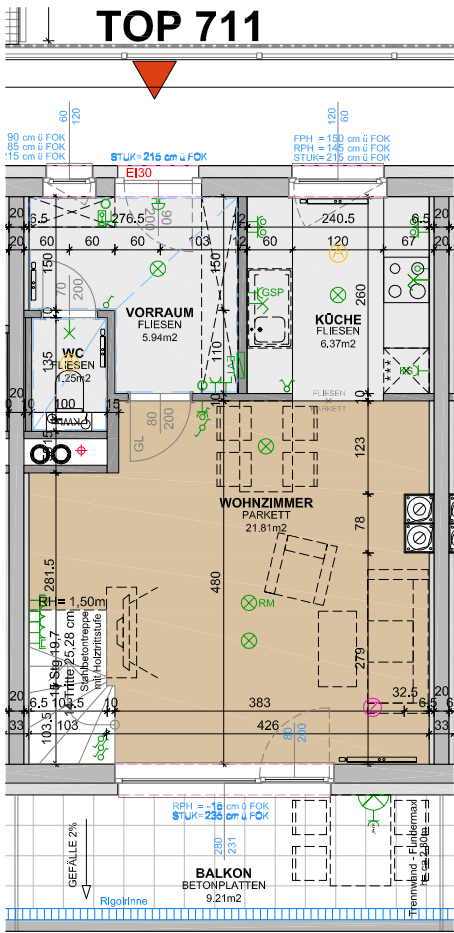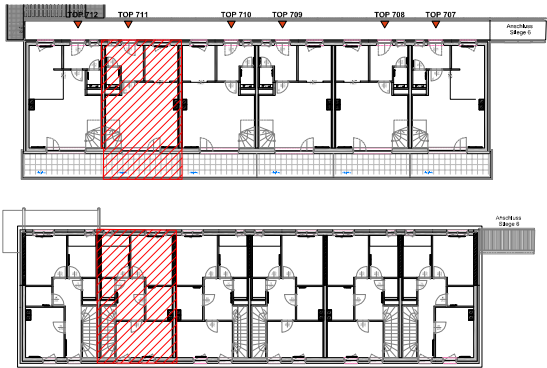

2. Obergeschoss

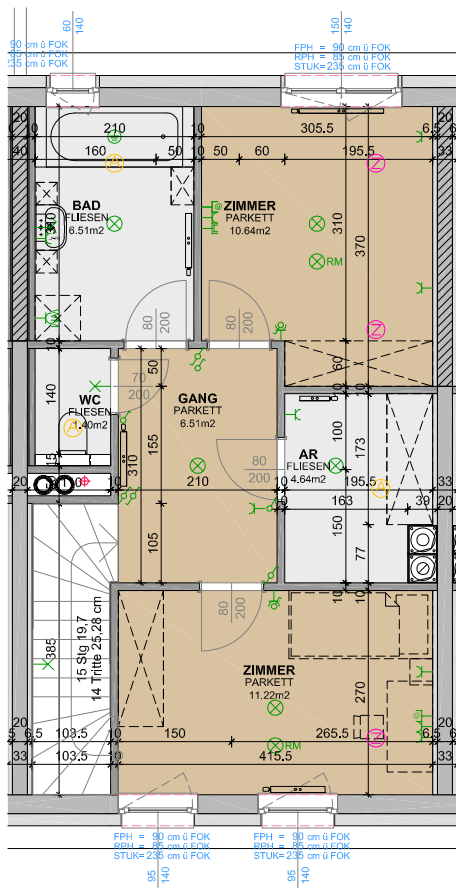



3. Obergeschoss

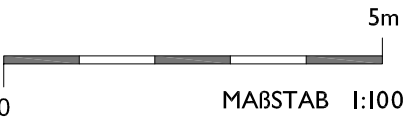


MASSE PRÜFEN, NATURMASSE NEHMEN! ALLE MASSE SIND ROHBAUMASSE UND NICHT ALS GRUNDLAGE FÜR DIE EINRICHTUNG ZU VERWENDEN! VORBEHALTLICH ARCHITEKTONISCH UND TECHNISCH NOTWENDIGER ÄNDERUNGEN. DIE DARGESTELLTEN EINRICHTUNGSGEGENSTÄNDE SIND LEDIGLICH EIN EINRICHTUNGSVORSCHLAG DES PLANERS!

Stiege 7 - 2. Obergeschoss und 3. Obergeschoss
Top 712


WNFL	76,10 m²
BALKON	9,50 m²

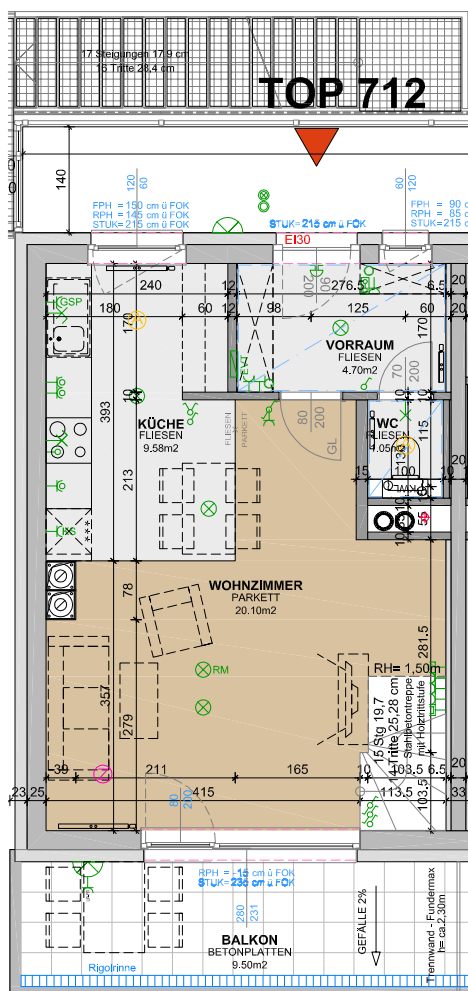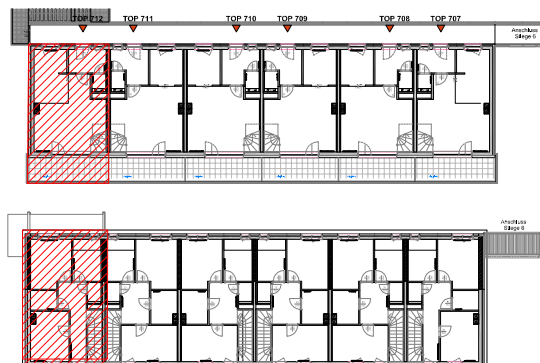

2. Obergeschoss

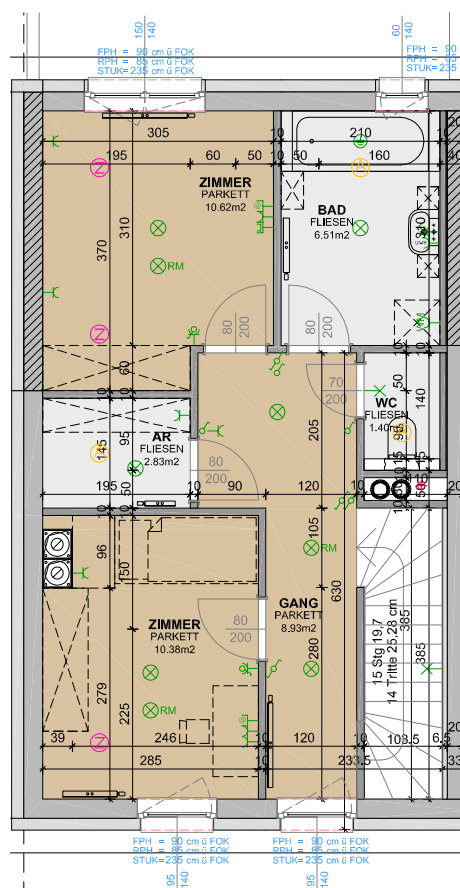


3. Obergeschoss

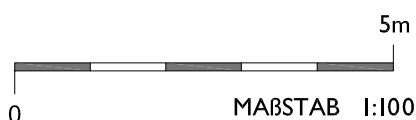


MASSE PRÜFEN, NATURMASSE NEHMEN! ALLE MASSE SIND ROHBAUMASSE UND NICHT ALS GRUNDLAGE FÜR DIE EINRICHTUNG ZU VERWENDEN! VORBEHALTLICH ARCHITEKTONISCH UND TECHNISCH NOTWENDIGER ÄNDERUNGEN. DIE DARGESTELLTEN EINRICHTUNGSGEGENSTÄNDE SIND LEDIGLICH EIN EINRICHTUNGSVORSCHLAG DES PLANERS!

3340 Waidhofen an der Ybbs, Vorgartenstraße

Stiege 7 Ansicht Südwest M 1:250

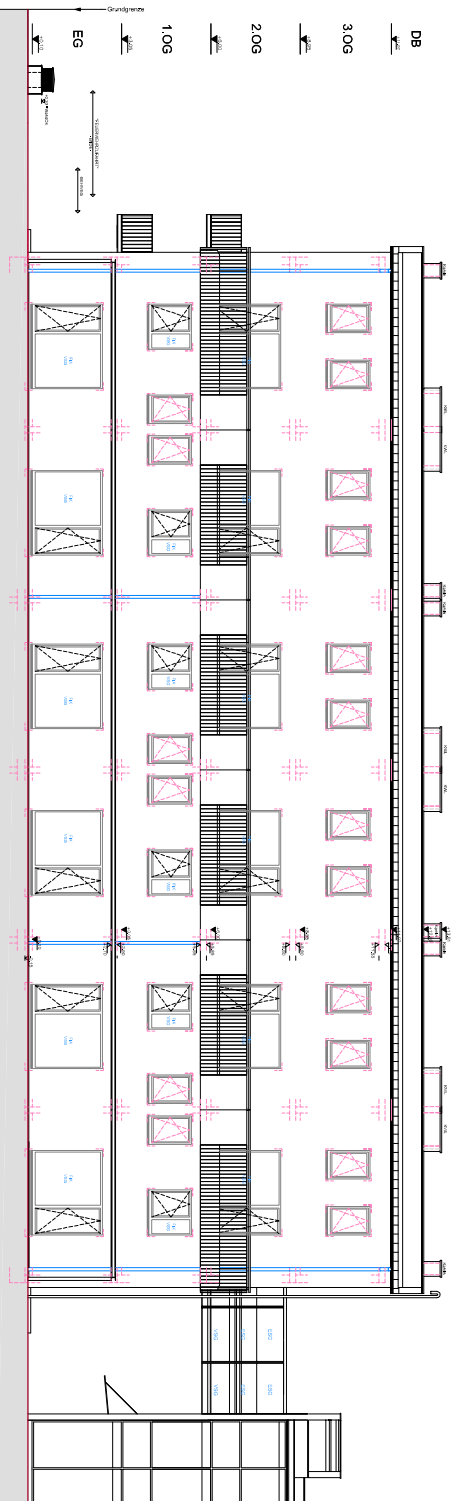


Stiege 7 Ansicht Nordost M 1:250

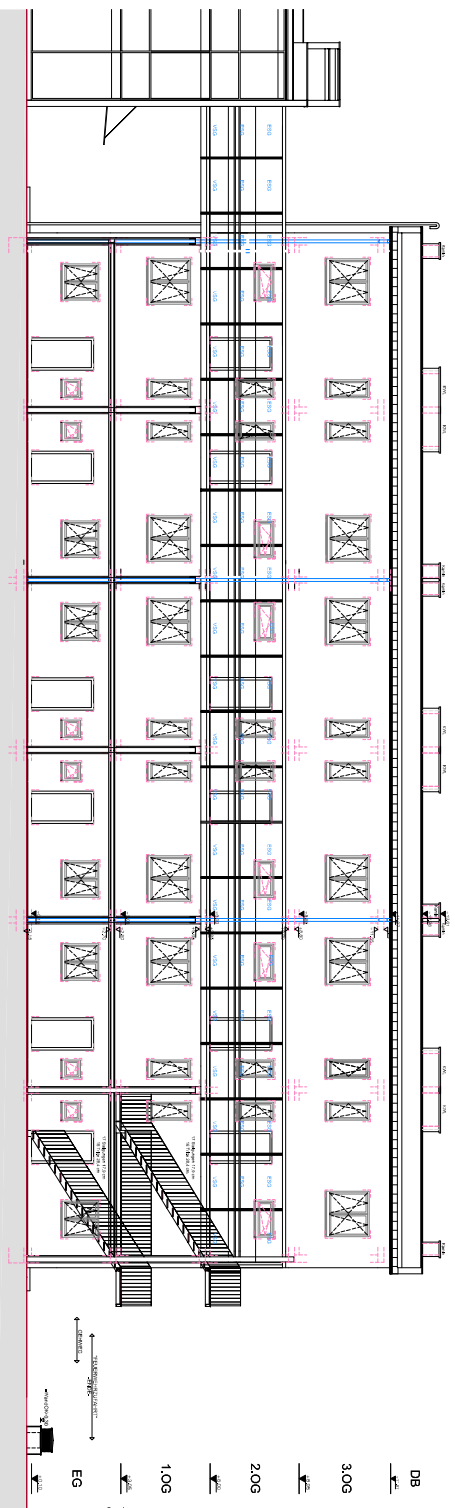


MASSE PRÜFEN, NATURMASSE NEHMEN! ALLE MASSE SIND ROHBAUMASSE UND NICHT ALS GRUNDLAGE FÜR DIE EINRICHTUNG ZU VERWENDEN! VORBEHALTLICH ARCHITEKTONISCH UND TECHNISCH NOTWENDIGER ÄNDERUNGEN. DIE DARGESTELLTEN EINRICHTUNGSGEGENSTÄNDE SIND LEDIGLICH EIN EINRICHTUNGSVORSCHLAG DES PLANERS!

Stiege 7 Ansicht Norwest
M 1:200

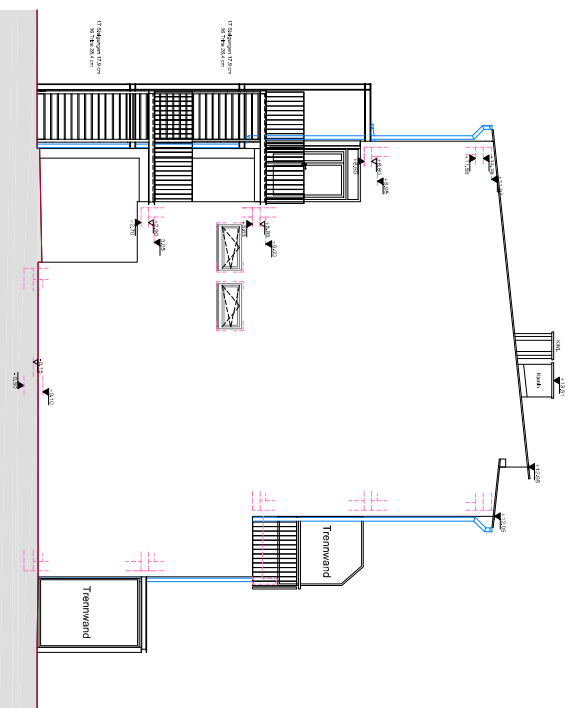

Stiege 7 Ansicht Südost
M 1:200

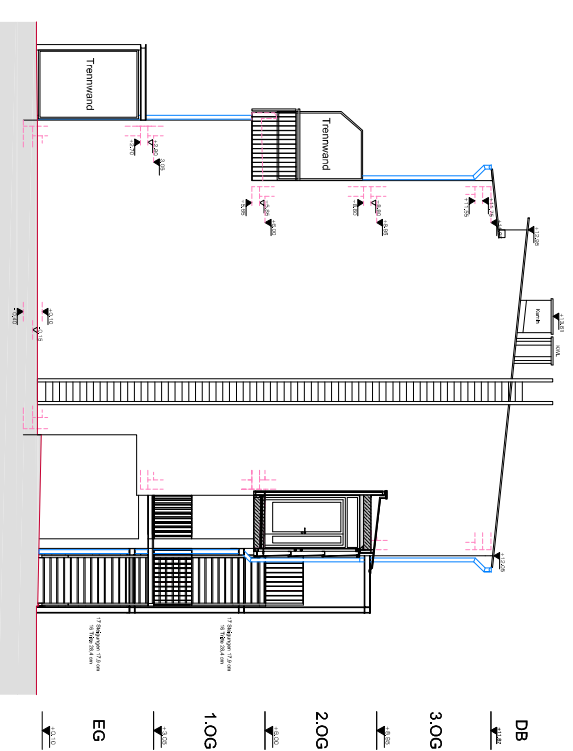

MASSSE PRÜFEN, NATURMASSE NEHMEN! ALLE MASSE SIND ROHBAUMMASSE UND NICHT ALS GRUNDLAGE FÜR DIE EINRICHTUNG ZU VERWENDEN. VORBEHALTLICH ARCHITEKTONISCH UND TECHNISCH NOTWENDIGER ÄNDERUNGEN. DIE DARGESTELLTEN EINRICHTUNGSGEGENSTÄNDE SIND LEDIGLICH EIN EINRICHTUNGSVORSCHLAG DES PLANERS!

Gemeinnützige Wohn- und Siedlungsgesellschaft Schönerer Zukunft Gesellschaft m.b.H., 1130 Wien, Hietzinger Hauptstraße 119
17.10.2016