


HINSEHLICH DER BODEN- UND WÄNDELÄGE, SOWIE DER ELEKTRO-, SANITÄR-, UND SONSTIGEN AUSSTATTUNG GILT AUSSCHLIEßLICH DIE JEWEILS AKTUELLE BAU- UND AUSSTATTUNGSBESCHREIBUNG. SONSTIGE EINRICHTUNGS- GEGENSTÄNDE DIENEN AUSSCHLIEßLICH DER VERANSCHAULICHUNG UND WERDEN NICHT GELIEFERT. UNVERBÄNDLICHE DARSTELLUNG, ÄNDERUNGEN WÄHREND DER BAUFÜHRUNG AUS DEM TITEL TECHNISCHER ODER KONSTRUKTIVER NOTWENDIGKEIT SIND AUSDRÜCKLICH VORBEHALTEN. DIE QUADRATMETERANGABEN BEZIEHEN SICH AUF ROHBAUMAßE OHNE RÜCKSICHT AUF BAUTOLERANZEN.

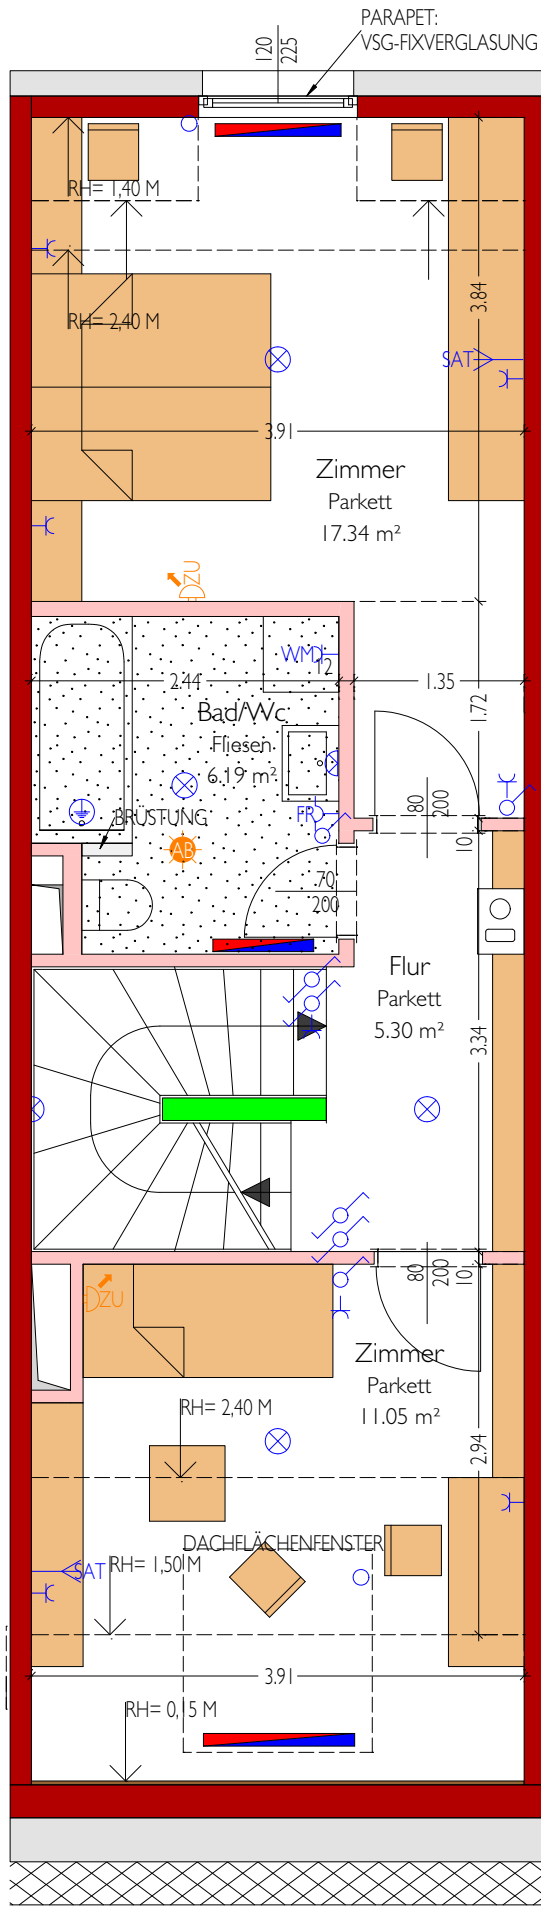

GRUPPE I_HAUS 02 I. OBERGESCHOSS

NUTZFLÄCHE EG	40,35 m ²
NUTZFLÄCHE OG	39,88 m ²
NUTZFLÄCHE DG	21,82 m ²
GESAMT	102,05 m²

TERRASSE	13,00 m ²
GARTENFLÄCHE	38,03 m ²

M=1:60

