


ÜBERSICHTSPLAN

HAUS 3 / TOP 07	
WNF:	74.11m²
BALKON:	8.33m²
KA.:	4.69m²

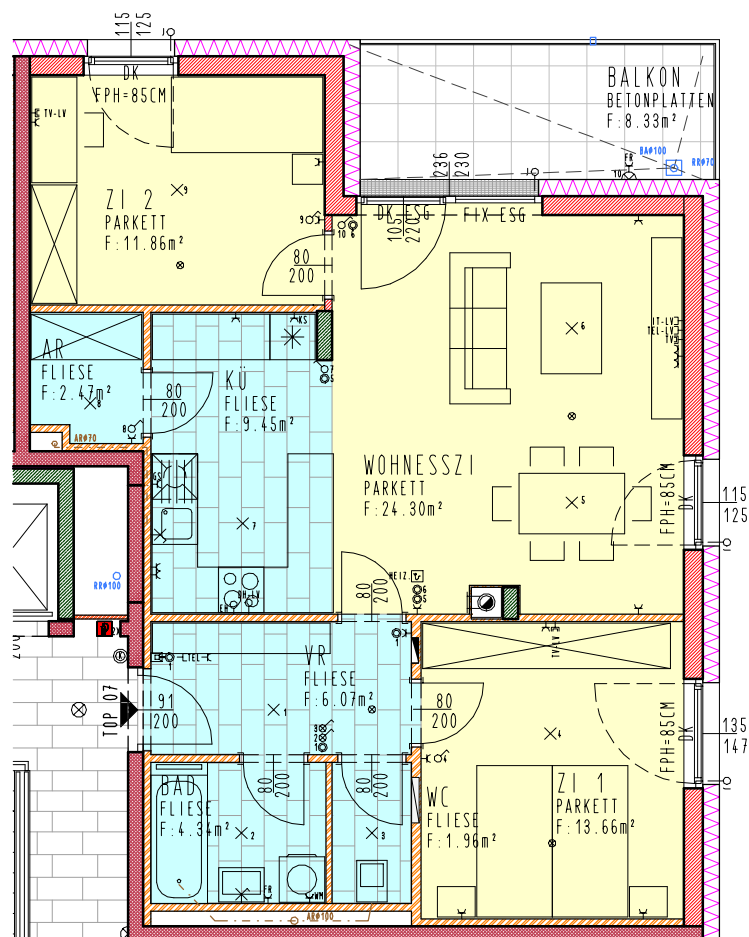

 ZIEGEL
 GIPSKARTON
 PARKETT

 STAHLBETON
 DÄMMUNG
 FLIESE



MAßSTAB 1:100

ALLE MASSE SIND ROHBAUMMASSE UND NICHT ALS GRUNDLAGE FÜR DIE EINRICHTUNG ZU VERWENDEN! DIE DARGESTELLTE MÖBLIERUNG WIRD NICHT AUSGEFÜHRT UND STELLT LEDIGLICH EINEN VORSCHLAG DES ARCHITEKTEN DAR! VORBEHALTLICH ARCHITEKTONISCH UND TECHNISCH NOTWENDIGER ÄNDERUNGEN.