
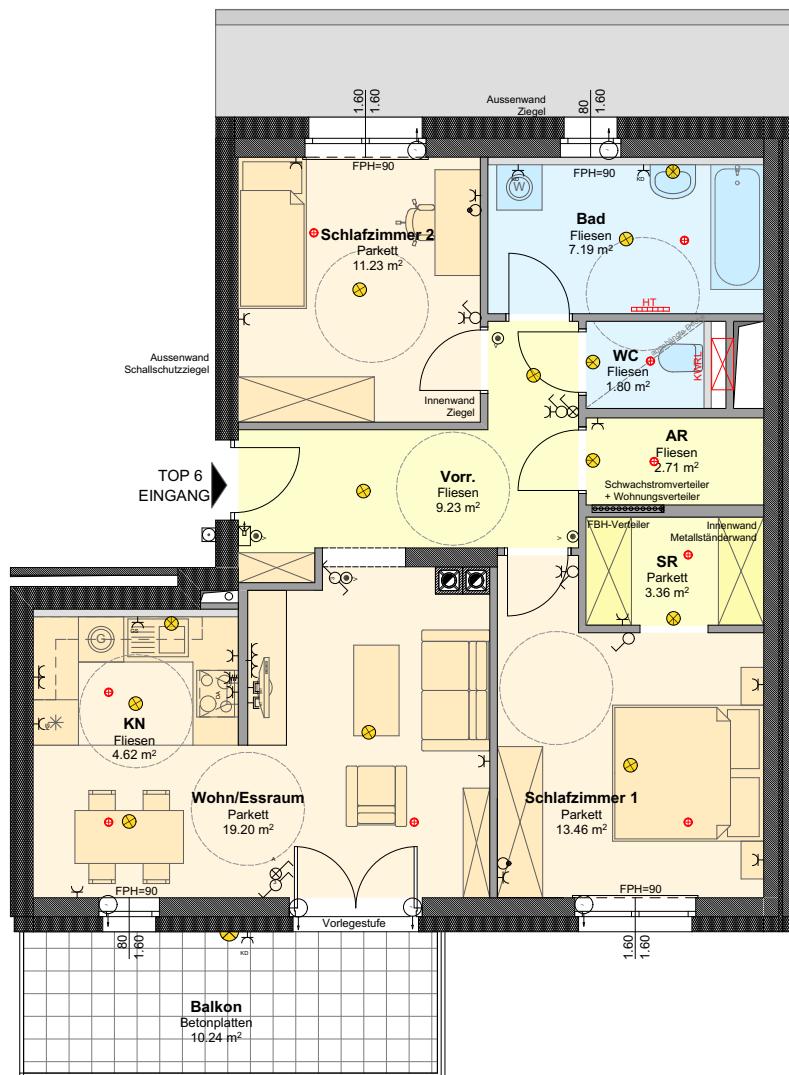


TOP 6
1.OG

WOHNUNG TYP D

WNFL	72,80 m ²
Balkon	10,24 m ²

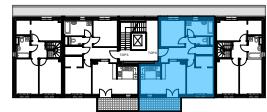

Maßstab: 1:100
0 5m.

MASSE PRÜFEN, NATURMASSE NEHMEN! ALLE MASSE SIND ROHBAUMASSE UND NICHT ALS GRUNDLAGE FÜR DIE EINRICHTUNG ZUVERWENDEN! SÄMTLICHE ÄNDERUNGEN VORBEHALTEN! DIE DARGESTELLTEN EINRICHTUNGSGEGENSTÄNDE SIND LEDIGLICH EIN EINRICHTUNGSVOESCHLAG DES PLANERS!