
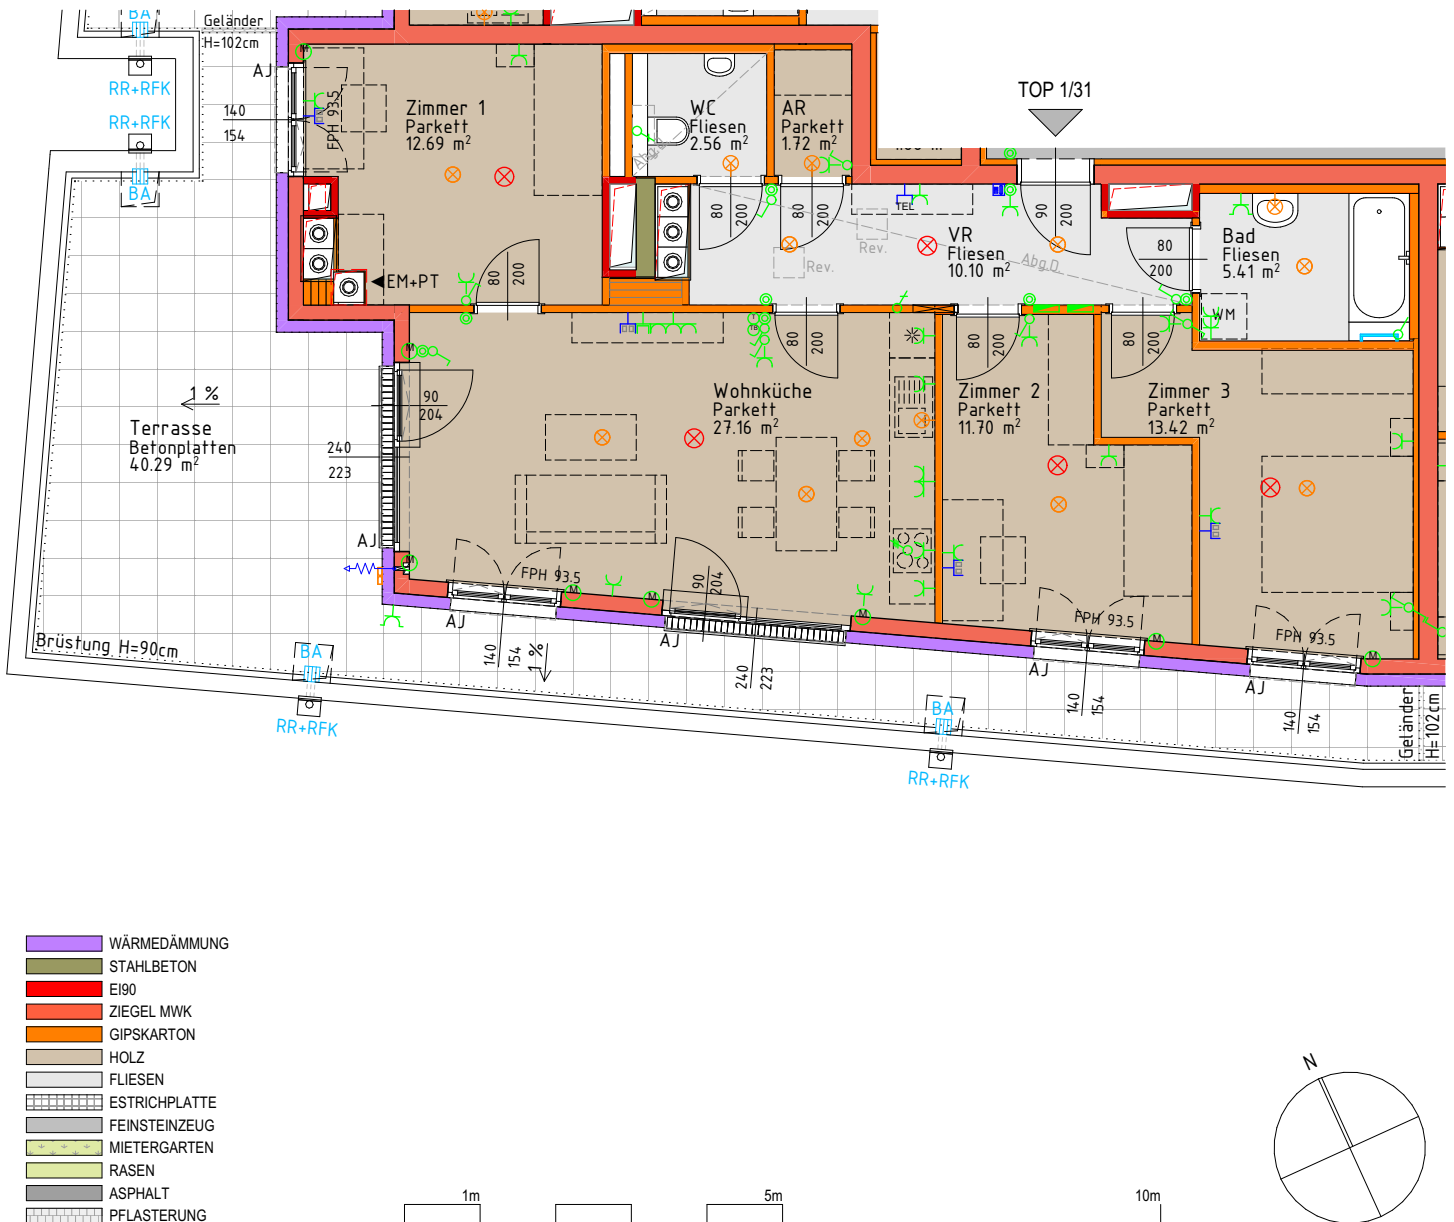


STIEGE :	01
STOCK :	DG
TOP :	31
ZIMMER :	4
WOHNFLÄCHE	84.76 m ²
LOGGIA	- m ²
TERRASSE	40.29 m ²
BALKON	- m ²
MIETERGARTEN (Rasenfläche)	- m ²
EINLAGERUNGSRAUM	2.89 m ²
RAUMHÖHE ≥ 251/252, Abg. D. LRH=220	

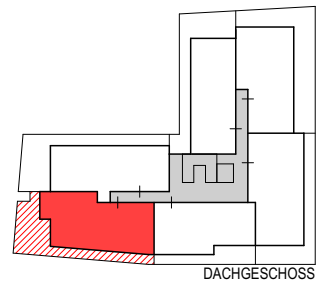

ALLE MASSE SIND ROHBAUMASSE UND NICHT ALS GRUNDLAGE FÜR DIE EINRICHTUNG ZU VERWENDEN. SÄMTLICHE ÄNDERUNGEN VORBEHALTEN.
DIE DARGESTELLTEN EINRICHTUNGSGEGENSTÄNDE SIND LEDIGLICH EIN EINRICHTUNGSVORSCHLAG DES PLANERS.