

Haus 1
mit 11 Wohnungen

TOP 10




DG

WNFL UNTERE EBENE (DG) 64,92 m²

WNFL OBERE EBENE (MG) 34,17 m²

WNFL 99,09 m²

DACHTERRASSE 8,25 m²

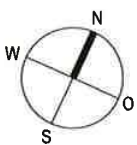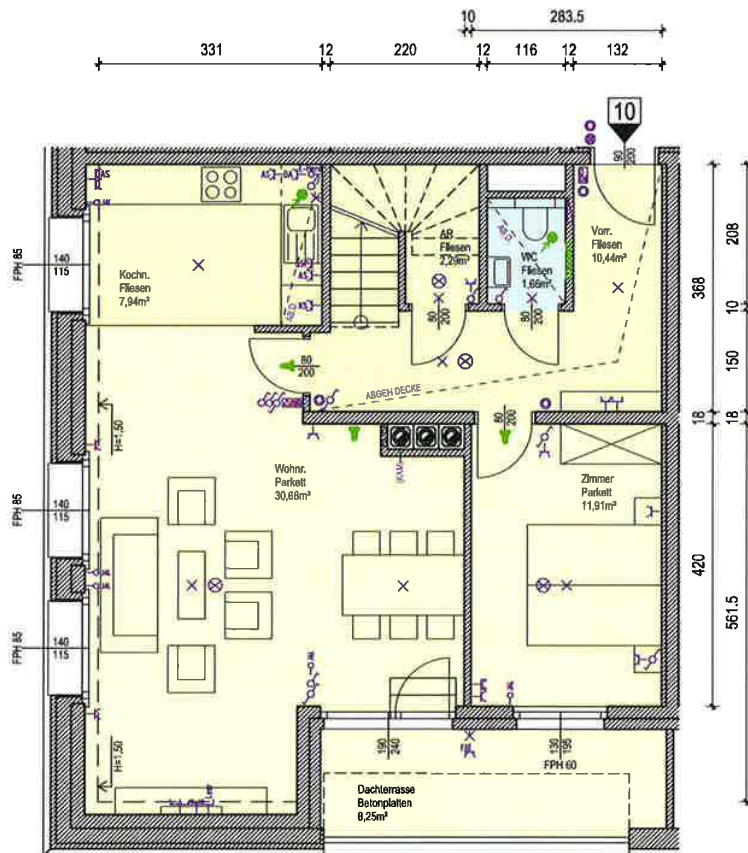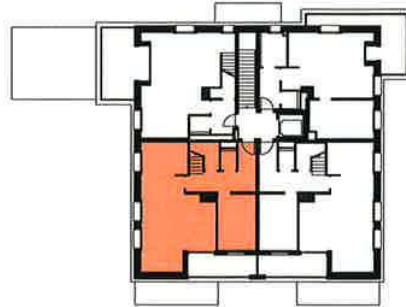

0 1 5m
Maßstab 1:100

MASSE PRÜFEN, NATURMASSE NEHMEN! ALLE MASSE SIND ROHBAUMASSE UND NICHT ALS GRUNDLAGE FÜR DIE EINRICHTUNG ZU VERWENDEN! SÄMTLICHE ÄNDERUNGEN VORBEHALTEN! DIE DARGESTELLTEN EINRICHTUNGSGEGENSTÄNDE SIND LEDIGLICH EIN EINRICHTUNGSVORSCHLAG DES PLANERS!

Haus 1
mit 11 Wohnungen

TOP 10




MG

WNFL UNTERE EBENE (DG) 64,92 m²

WNFL OBERE EBENE (MG) 34,17 m²

WNFL 99,09 m²

DACHTERRASSE 8,25 m²

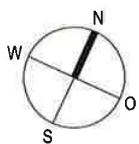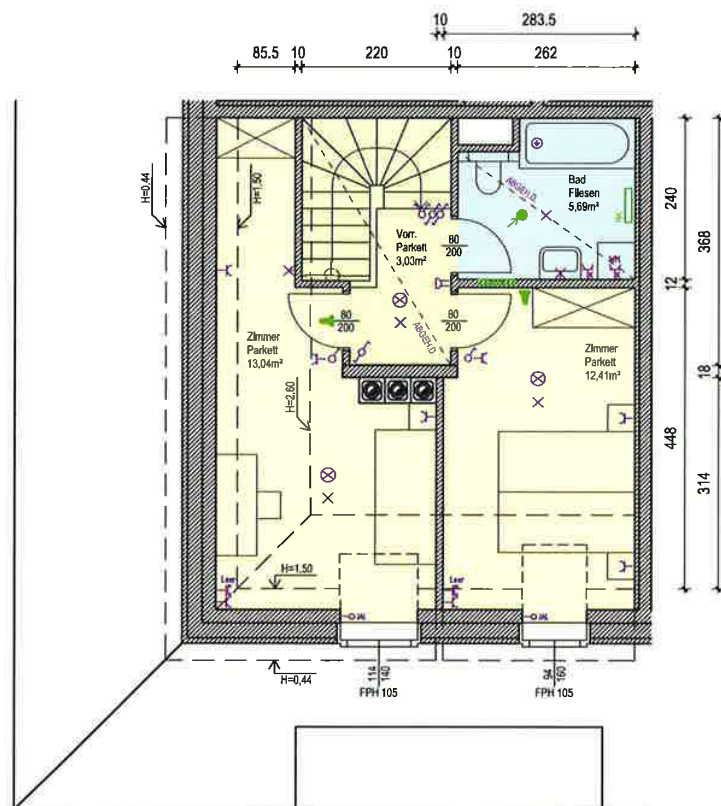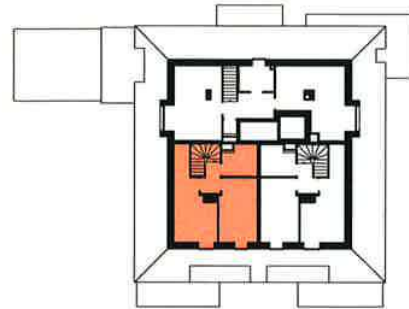

0 1 5m
Maßstab 1:100

MASSE PRÜFEN, NATURMASSE NEHMEN! ALLE MASSE SIND ROHBAUMASSE UND NICHT ALS GRUNDLAGE FÜR DIE EINRICHTUNG ZU VERWENDEN! SÄMTLICHE ÄNDERUNGEN VORBEHALTEN! DIE DARGESTELLTEN EINRICHTUNGSGEGENSTÄNDE SIND LEDIGLICH EIN EINRICHTUNGSVORSCHLAG DES PLANERS!