


Übersicht Kellergeschoß
Stiege 6&7
ohne Maßstab

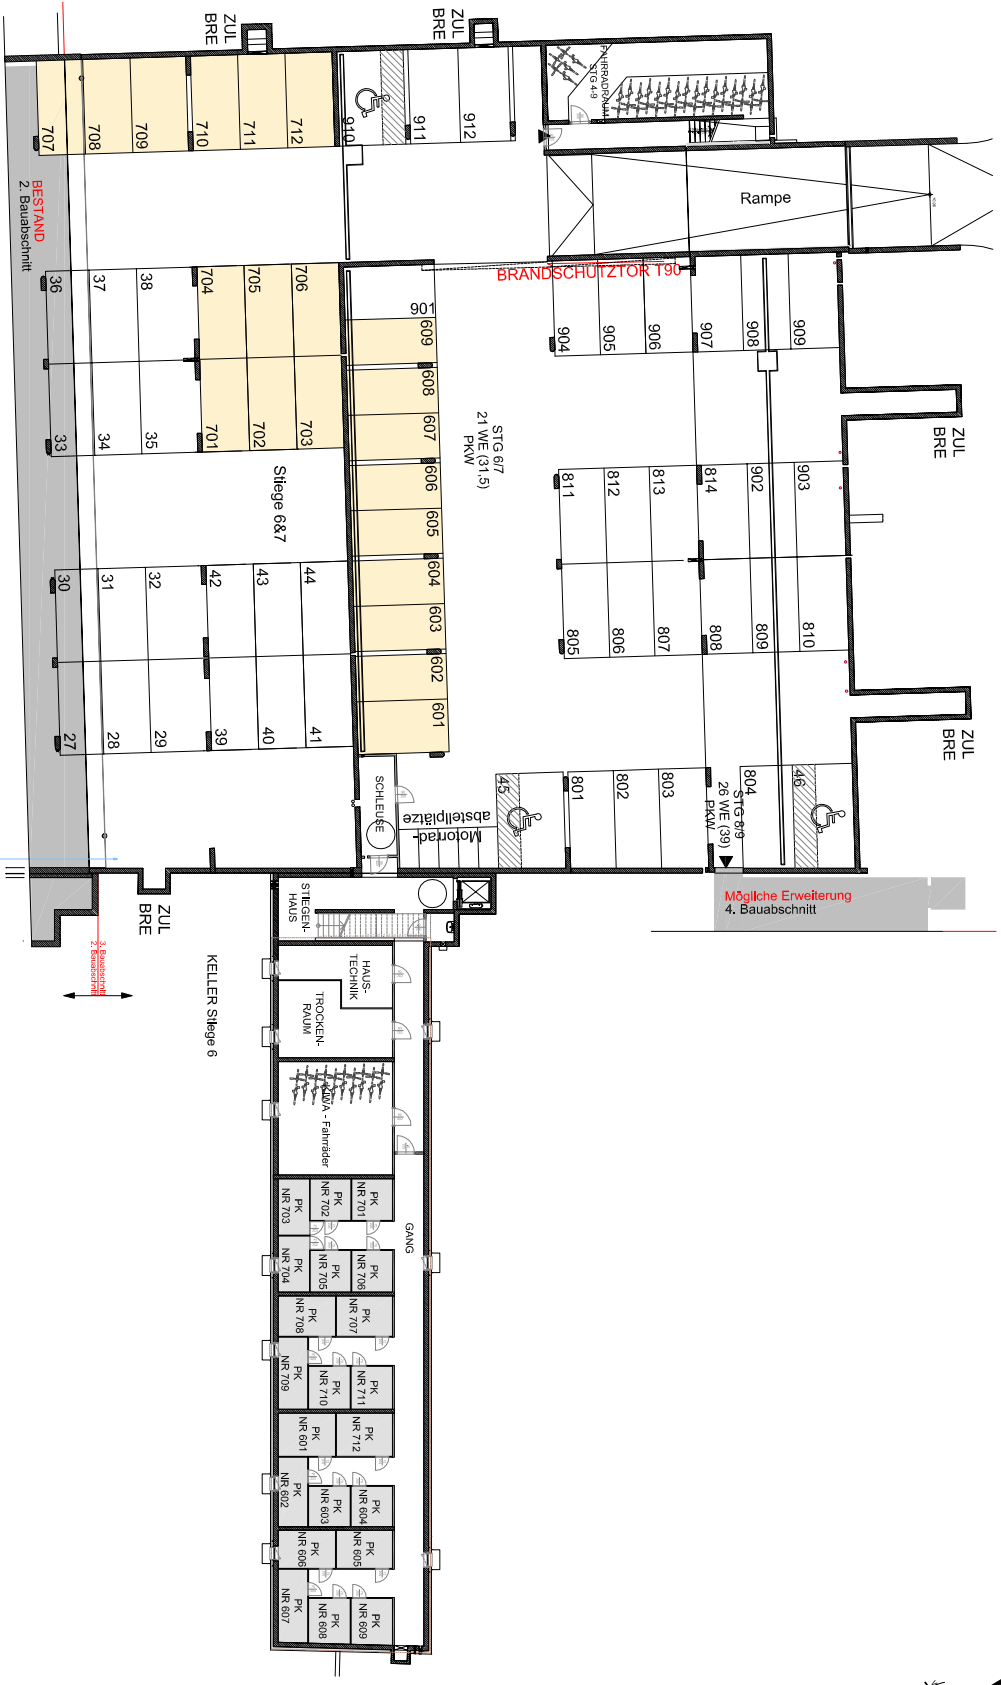



21 zugeordnete Parkplätze
19 mietbare Parkplätze

MASSSE PRÜFEN. NATURMASSE NEHMEN! ALLE MASSE SIND ROHBAUMMASSE UND NICHT ALS GRUNDLAGE FÜR DIE EINRICHTUNG ZU VERWENDEN. VORBEHALTLICH ARCHITEKTONISCH UND TECHNISCH NOTWENDIGER ÄNDERUNGEN. DIE DARGESTELLTEN EINRICHTUNGSGEGENSTÄNDE SIND LEDIGLICH EIN EINRICHTUNGSVORSCHLAG DES PLANERS!

Gemeinnützige Wohn - und Siedlungsgesellschaft Schönerer Zukunft Gesellschaft m.b.H., 1130 Wien, Hietzinger Hauptstraße 119
17.10.2016

3340 Waidhofen an der Ybbs, Vorgartenstraße

Übersicht Erdgeschoss Stiege 6 M 1:150

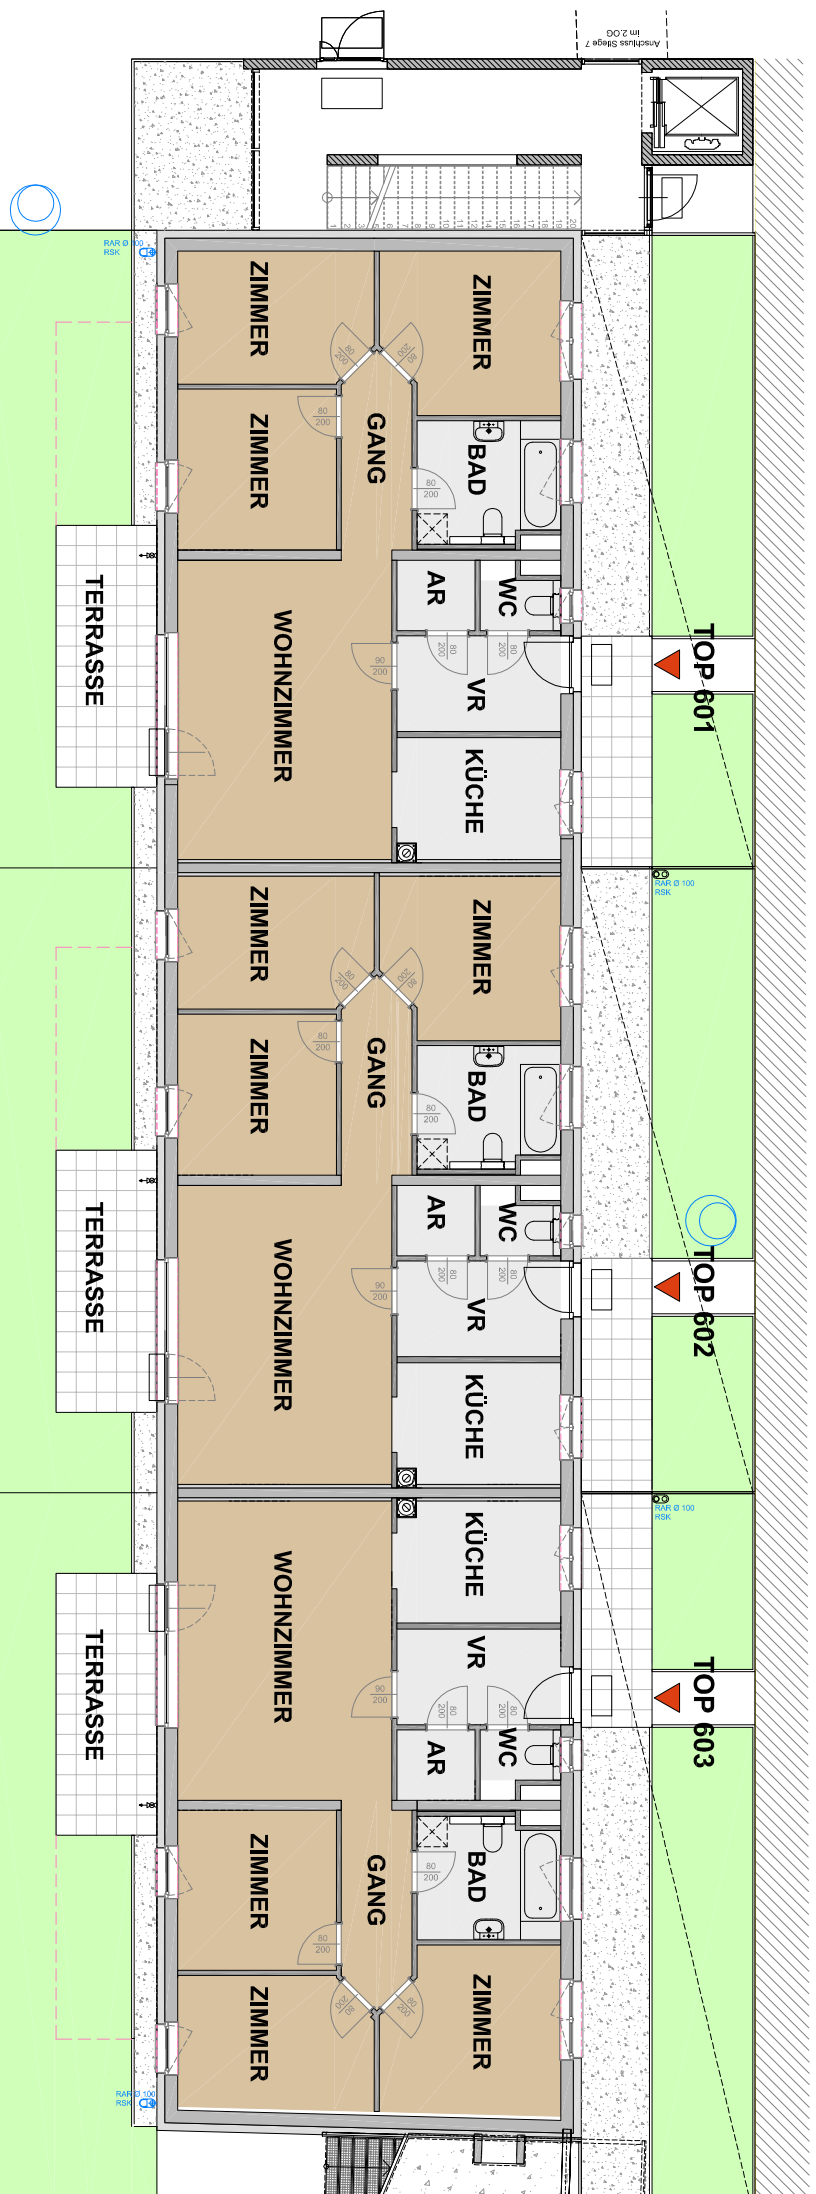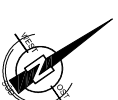


MASSE PRÜFEN, NATURMASSE NEHMEN! ALLE MASSE SIND ROHBAUMMASSE UND NICHT ALS GRUNDLAGE FÜR DIE EINRICHTUNG ZU VERWENDEN! VORBEHALTLICH ARCHITEKTONISCH UND TECHNISCH NOTWENDIGER ÄNDERUNGEN. DIE DARGESTELLTEN EINRICHTUNGSGEGENSTÄNDE SIND LEDIGLICH EIN EINRICHTUNGSVORSCHLAG DES PLANERS!

3340 Waidhofen an der Ybbs, Vorgartenstraße

Übersicht I. Obergeschoss

Stiege 6


M 1:150

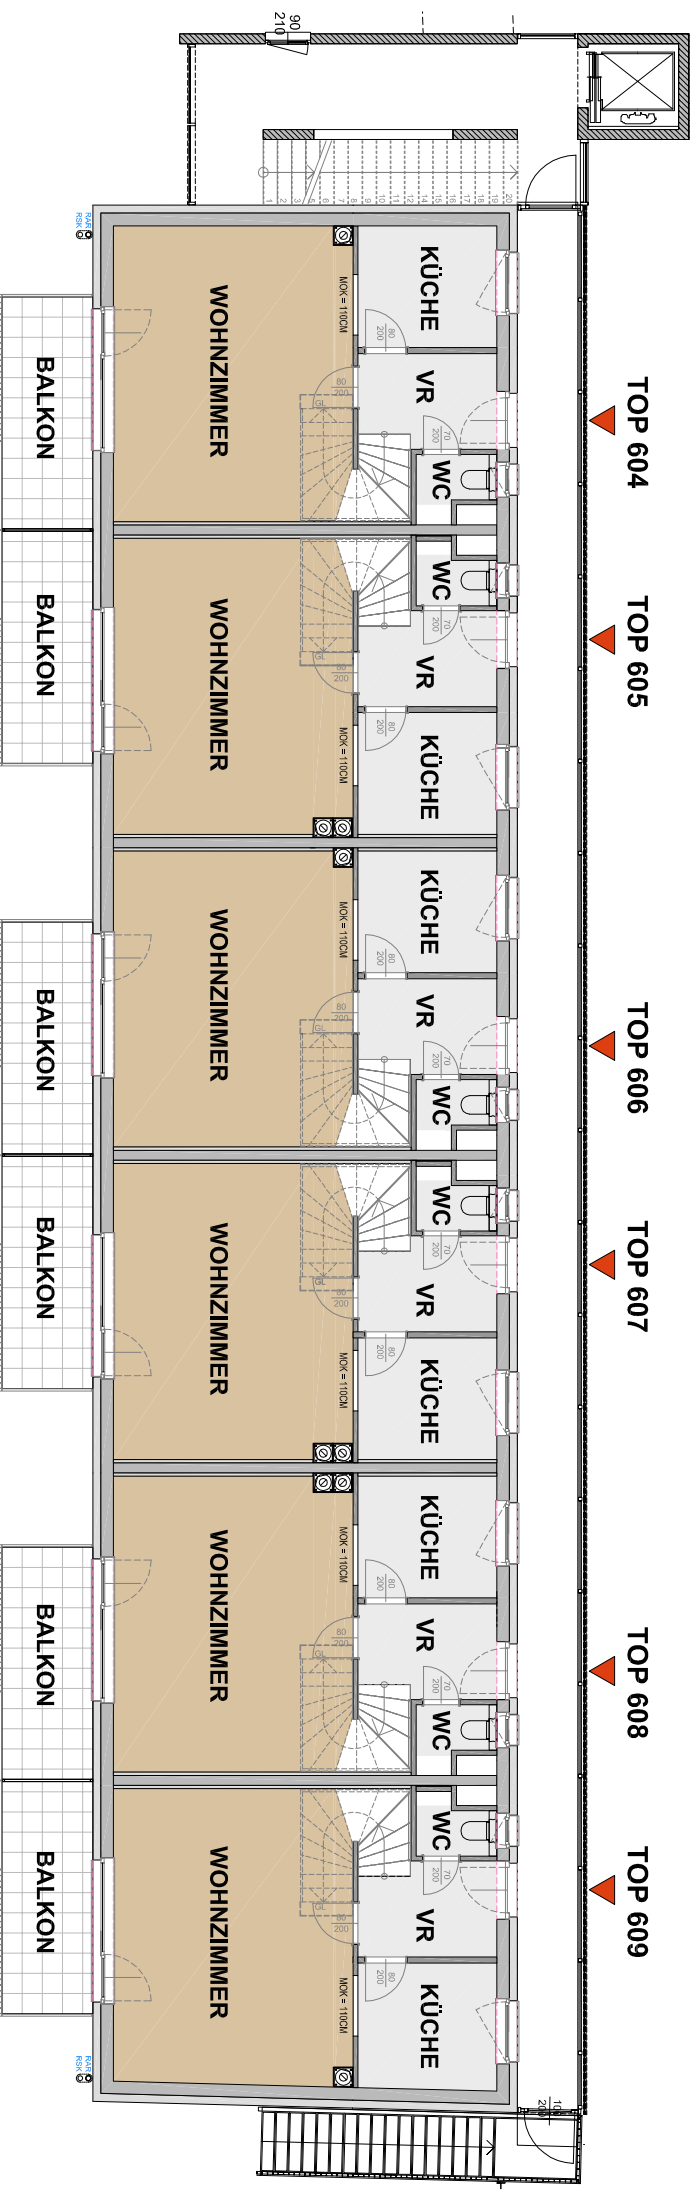

MASSE PRÜFEN, NATURMASSE NEHMEN! ALLE MASSE SIND ROHBAUMMASSE UND NICHT ALS GRUNDLAGE FÜR DIE EINRICHTUNG ZU VERWENDEN! VORBEHALTLICH ARCHITEKTONISCH UND TECHNISCH NOTWENDIGER ÄNDERUNGEN. DIE DARGESTELLTEN EINRICHTUNGSGEGENSTÄNDE SIND LEDIGLICH EIN EINRICHTUNGSVORSCHLAG DES PLANERS!

Gemeinnützige Wohn- und Siedlungsgesellschaft Schönerer Zukunft Gesellschaft m.b.H., 1130 Wien, Hietzinger Hauptstraße 119
17.10.2016

Übersicht 2. Obergeschoss Stiege 6 M 1:150



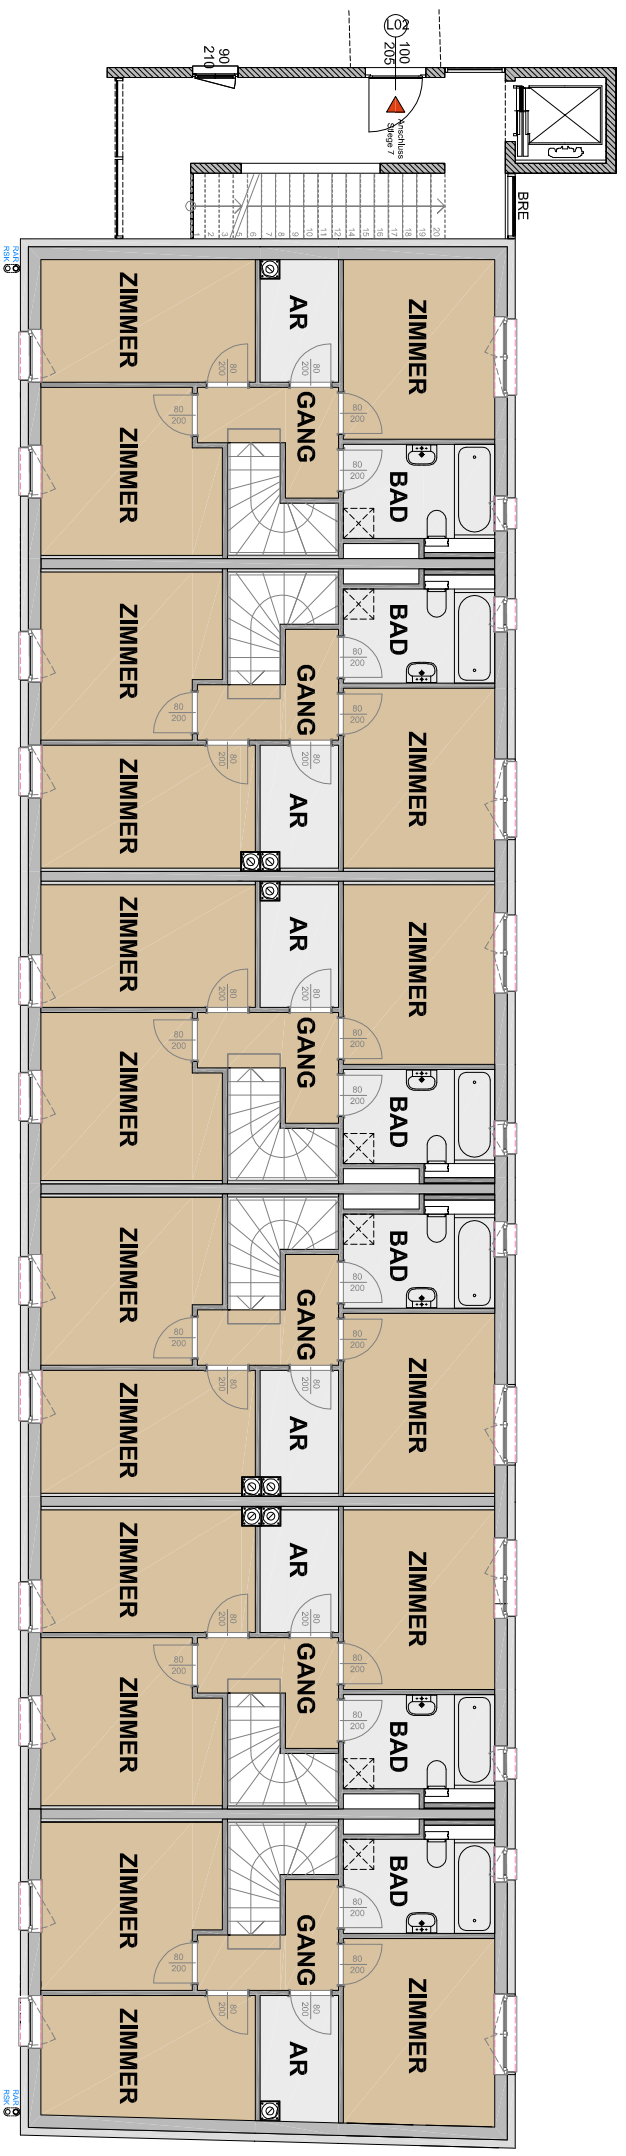


MASSF PRÜFEN, NATURMASSE NEHMEN! ALLE MASSE SIND ROHBAUMMASSE UND NICHT ALS GRUNDLAGE FÜR DIE EINRICHTUNG ZU VERWENDEN! VORBEHALTLICH ARCHITEKTONISCH UND TECHNISCH NOTWENDIGER ÄNDERUNGEN. DIE DARGESTELLTEN EINRICHTUNGSGEGENSTÄNDE SIND LEDIGLICH EIN EINRICHTUNGSVORSCHLAG DES PLANERS!

3340 Waidhofen an der Ybbs, Vorgartenstraße

Stiege 6 - Erdgeschoss
Top 601

WNFL	85,41 m²
TERRASSE	10,40 m²
EIGENGARTEN	84,16 m²
VORGARTEN	42,72 m²

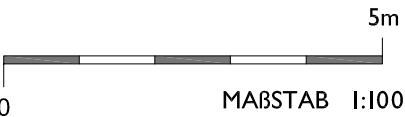
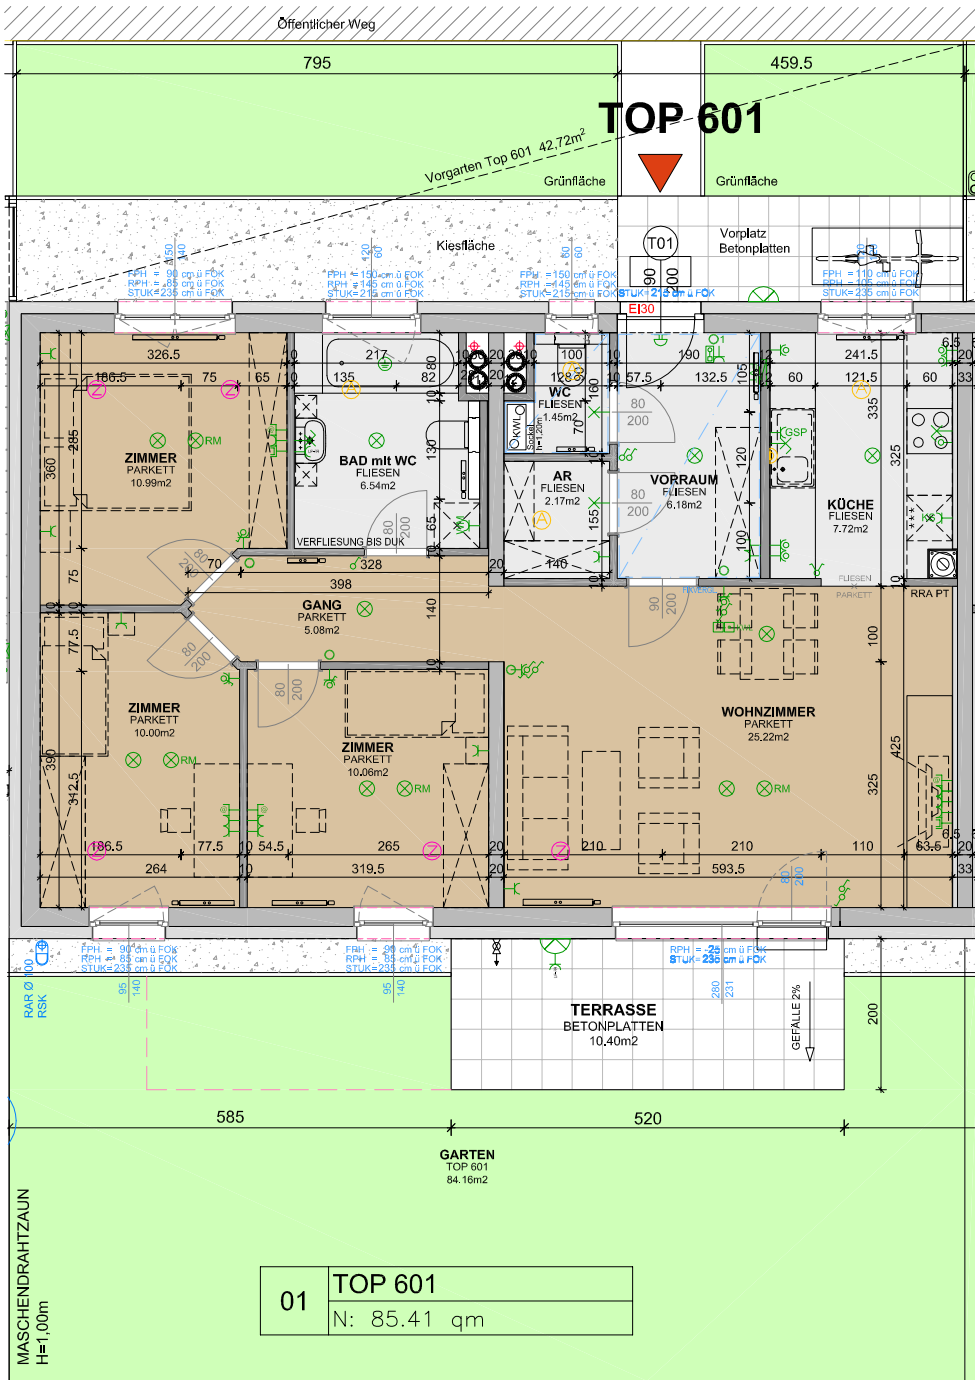
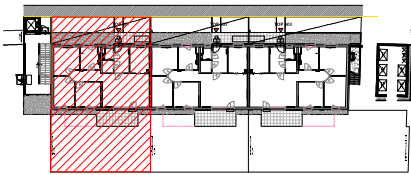


MASSE PRÜFEN, NATURMASSE NEHMEN! ALLE MASSE SIND ROHBAUMASSE UND NICHT ALS GRUNDLAGE FÜR DIE EINRICHTUNG ZU VERWENDEN! VORBEHALTLICH ARCHITEKTONISCH UND TECHNISCH NOTWENDIGER ÄNDERUNGEN. DIE DARGESTELLTEN EINRICHTUNGSGEGENSTÄNDE SIND LEDIGLICH EIN EINRICHTUNGSVORSCHLAG DES PLANERS!

3340 Waidhofen an der Ybbs, Vorgartenstraße

Stiege 6 - Erdgeschoss
Top 602

WNFL	85,41 m²
TERRASSE	10,40 m²
EIGENGARTEN	82,38 m²
VORGARTEN	42,02 m²

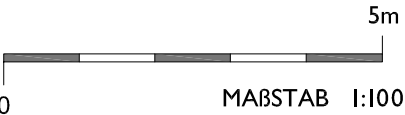
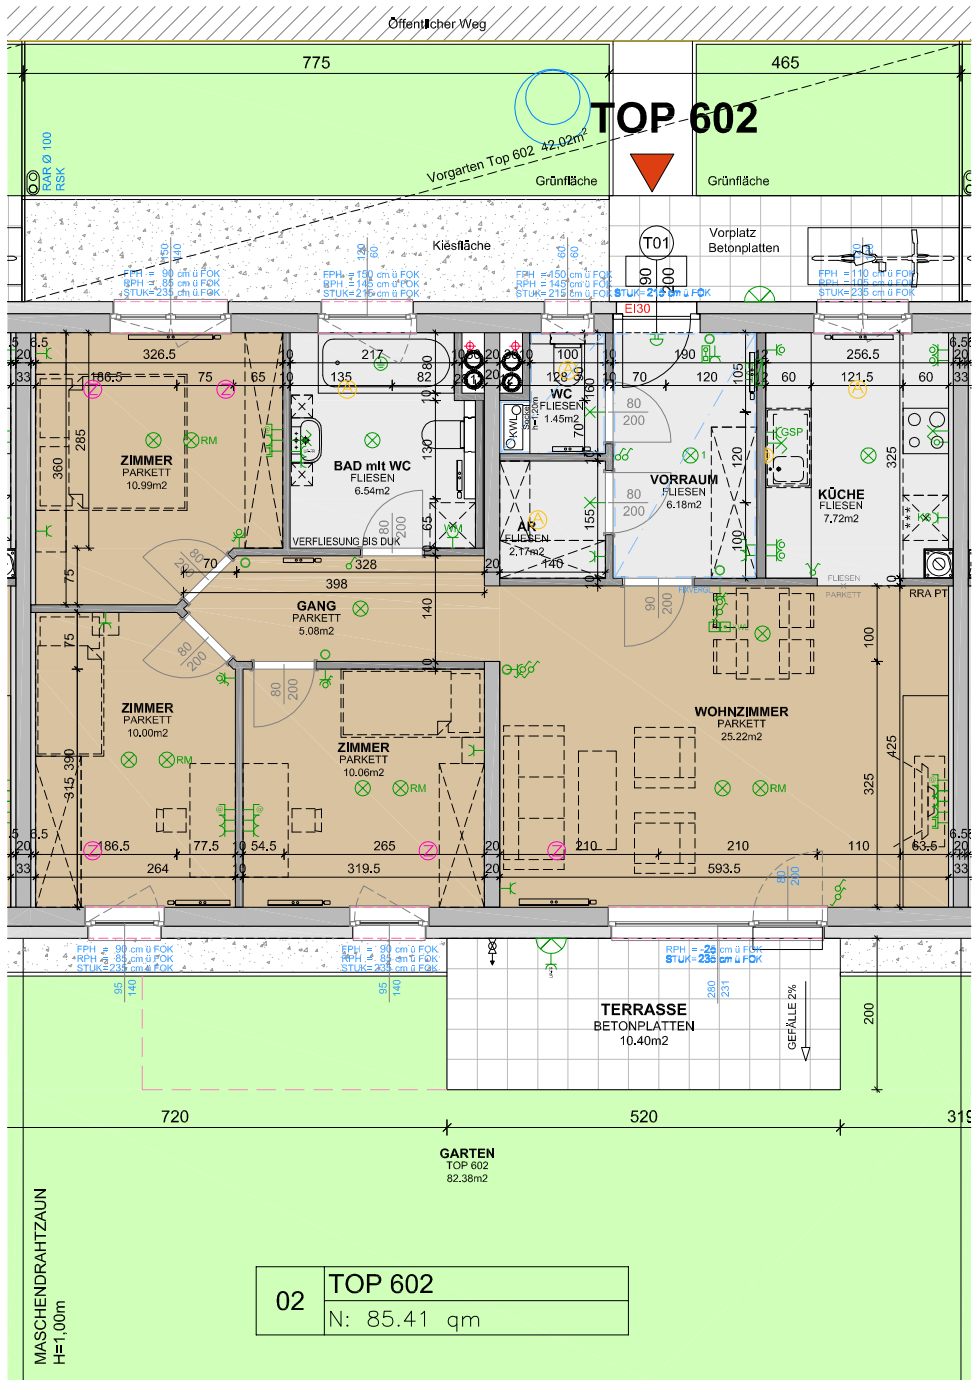
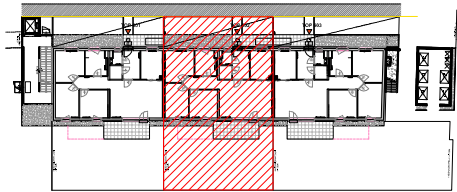


MASSE PRÜFEN, NATURMASSE NEHMEN! ALLE MASSE SIND
ROHBAUMMASSE UND NICHT ALS GRUNDLAGE FÜR DIE EINRICHTUNG ZU VERWENDEN!
VORBEHALTLICH ARCHITEKTONISCH UND TECHNISCH NOTWENDIGER ÄNDERUNGEN.
DIE DARGESTELLTEN EINRICHTUNGSGEGENSTÄNDE SIND LEDIGLICH EIN
EINRICHTUNGSVORSCHLAG DES PLANERS!

3340 Waidhofen an der Ybbs, Vorgartenstraße

Stiege 6 - Erdgeschoss
Top 603


WNFL	85,65 m ²
TERRASSE	10,40 m ²
EIGENGARTEN	142,91 m ²
VORGARTEN	48,27 m ²

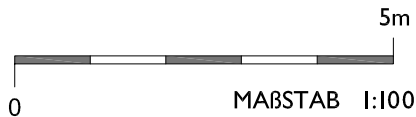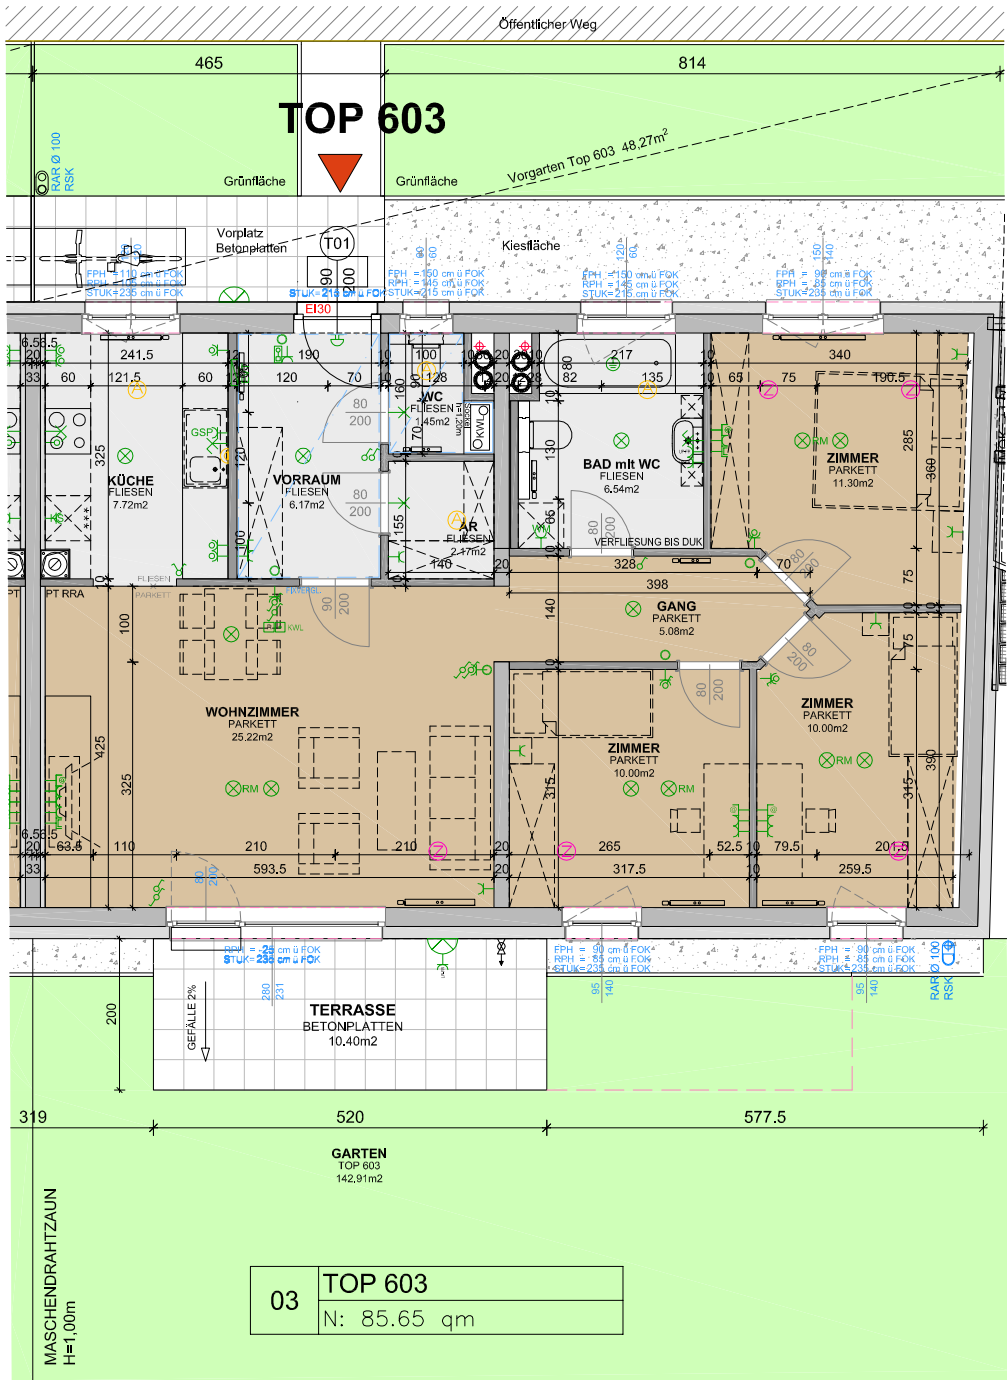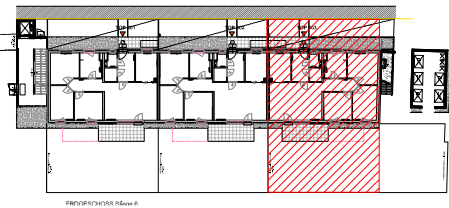


MASSE PRÜFEN, NATURMASSE NEHMEN! ALLE MASSE SIND
ROHBAUMASSE UND NICHT ALS GRUNDLAGE FÜR DIE EINRICHTUNG ZU VERWENDEN!
VORBEHALTLICH ARCHITEKTONISCH UND TECHNISCH NOTWENDIGER ÄNDERUNGEN.
DIE DARGESTELLTEN EINRICHTUNGSGEGENSTÄNDE SIND LEDIGLICH EIN
EINRICHTUNGSVORSCHLAG DES PLANERS!

Stiege 6 - 1. Obergeschoss und 2. Obergeschoss
Top 604


WNFL	86,26 m ²
BALKON	8,28 m ²

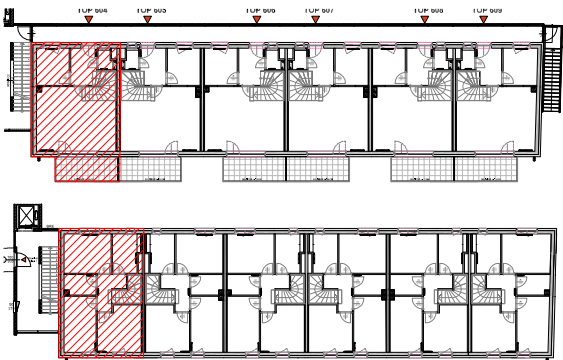


TOP 604

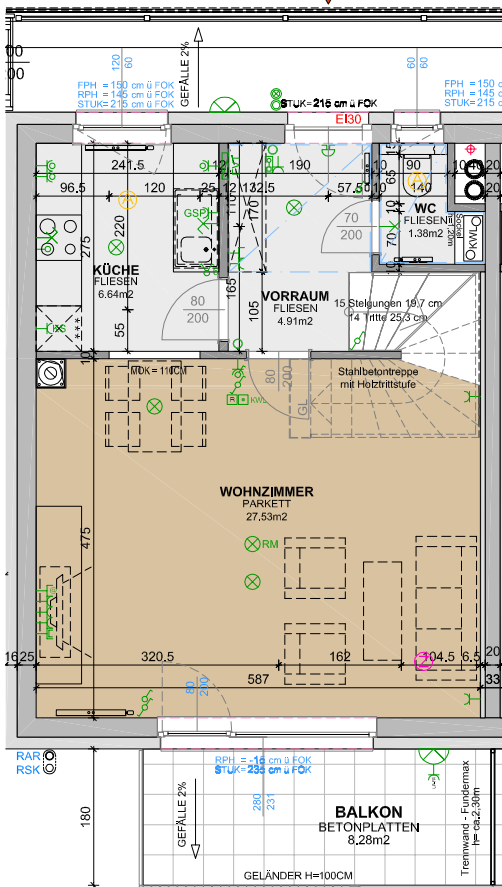

1. Obergeschoss

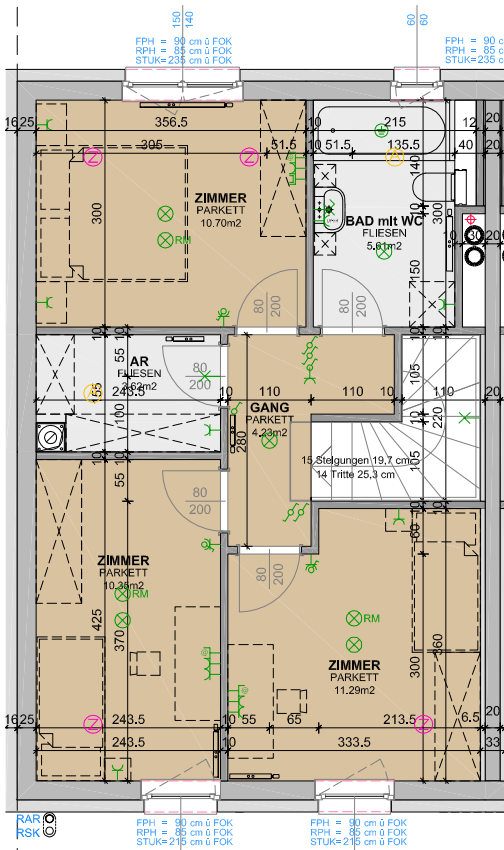

2. Obergeschoss

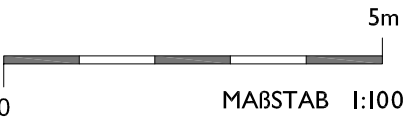


MASSE PRÜFEN, NATURMASSE NEHMEN! ALLE MASSE SIND
ROHBAUMASSE UND NICHT ALS GRUNDLAGE FÜR DIE EINRICHTUNG ZU VERWENDEN!
VORBEHALTLICH ARCHITEKTONISCH UND TECHNISCH NOTWENDIGER ÄNDERUNGEN.
DIE DARGESTELLTEN EINRICHTUNGSGEGENSTÄNDE SIND LEDIGLICH EIN
EINRICHTUNGSVORSCHLAG DES PLANERS!


3340 Waidhofen an der Ybbs, Vorgartenstraße

Stiege 6 - 1. Obergeschoss und 2. Obergeschoss
Top 605


WNFL	86,10 m²
BALKON	8,28 m²

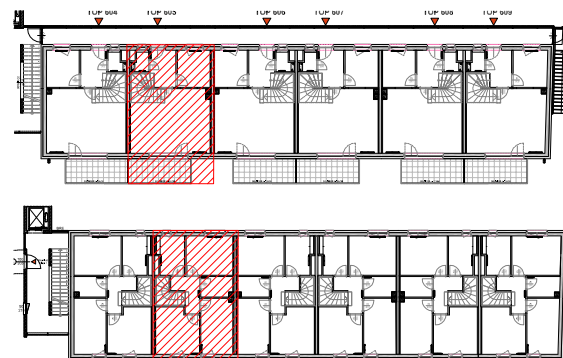


TOP 605

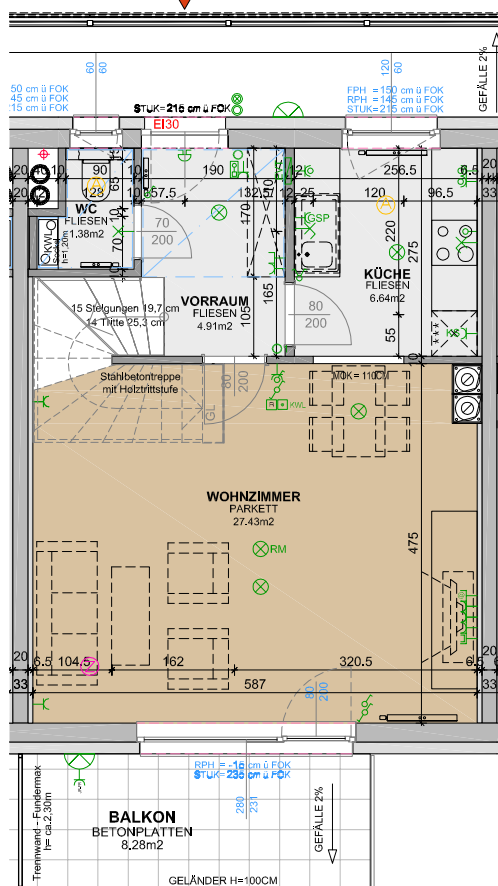

1. Obergeschoss

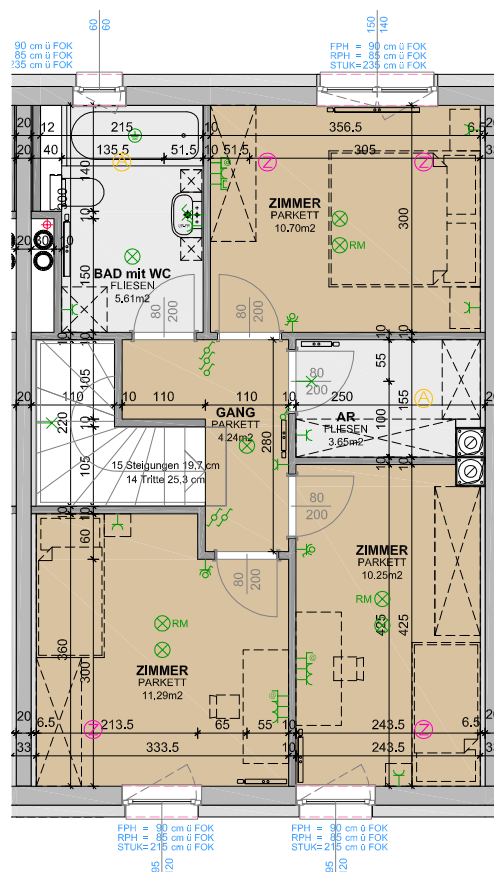


2. Obergeschoss

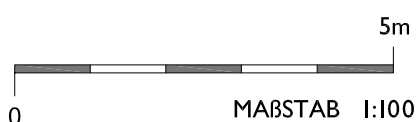


MASSE PRÜFEN, NATURMASSE NEHMEN! ALLE MASSE SIND
ROHBAUMASSE UND NICHT ALS GRUNDLAGE FÜR DIE EINRICHTUNG ZU VERWENDEN!
VORBEHALTLICH ARCHITEKTONISCH UND TECHNISCH NOTWENDIGER ÄNDERUNGEN.
DIE DARGESTELLTEN EINRICHTUNGSGEGENSTÄNDE SIND LEDIGLICH EIN
EINRICHTUNGSVORSCHLAG DES PLANERS!

Stiege 6 - 1. Obergeschoss und 2. Obergeschoss Top 606


WNFL	86,31 m²
BALKON	8,28 m²

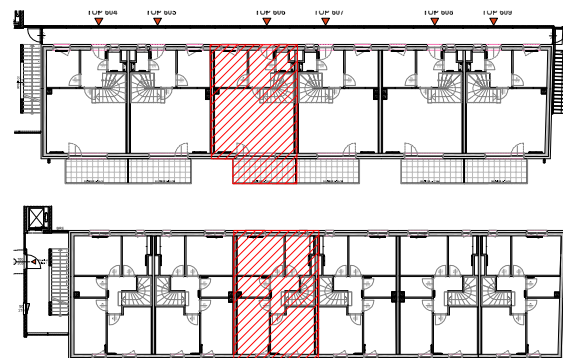


TOP 606

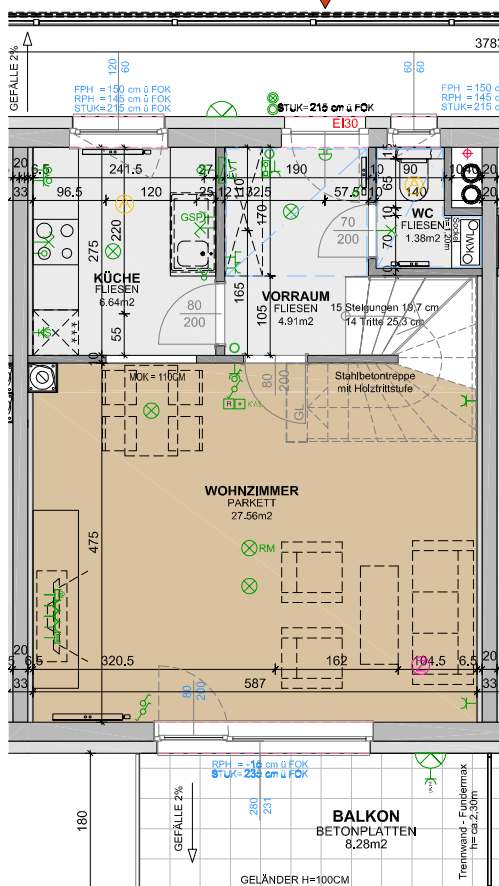

1. Obergeschoss

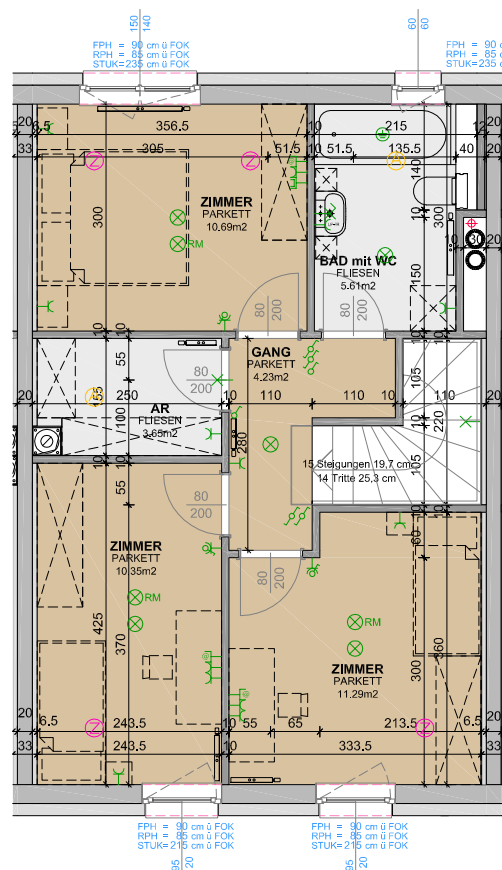

2. Obergeschoss

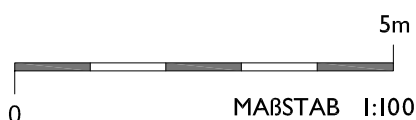


MASSE PRÜFEN, NATURMASSE NEHMEN! ALLE MASSE SIND ROHBAUMASSE UND NICHT ALS GRUNDLAGE FÜR DIE EINRICHTUNG ZU VERWENDEN! VORBEHALTLICH ARCHITEKTONISCH UND TECHNISCH NOTWENDIGER ÄNDERUNGEN. DIE DARGESTELLTEN EINRICHTUNGSGEGENSTÄNDE SIND LEDIGLICH EIN EINRICHTUNGSVORSCHLAG DES PLANERS!

Stiege 6 - 1. Obergeschoss und 2. Obergeschoss Top 607


WNFL	86,10 m²
BALKON	8,28 m²




TOP 607

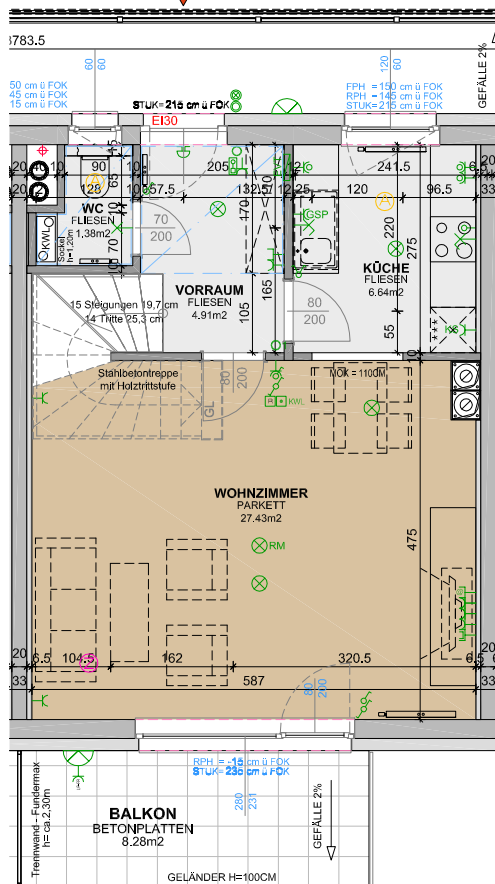

1. Obergeschoss

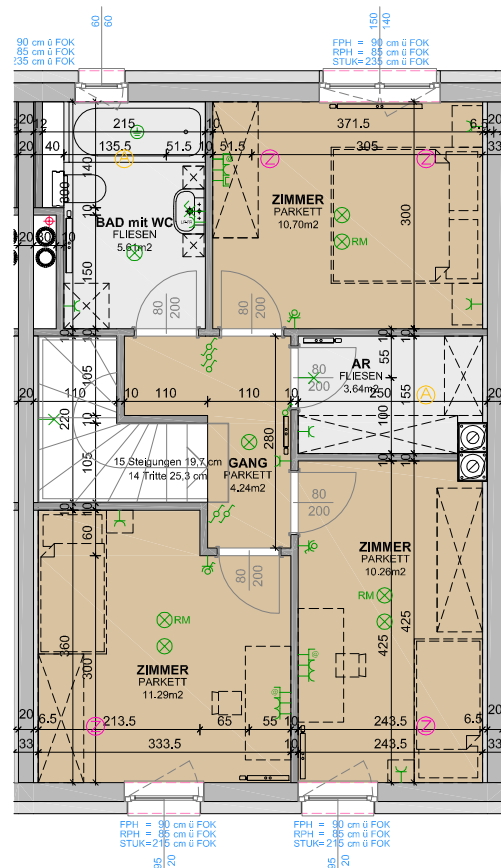

2. Obergeschoss

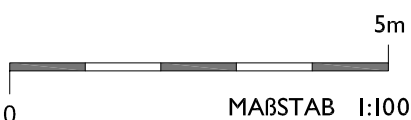


MASSE PRÜFEN, NATURMASSE NEHMEN! ALLE MASSE SIND
ROHBAUMASSE UND NICHT ALS GRUNDLAGE FÜR DIE EINRICHTUNG ZU VERWENDEN!
VORBEHALTLICH ARCHITEKTONISCH UND TECHNISCH NOTWENDIGER ÄNDERUNGEN.
DIE DARGESTELLTEN EINRICHTUNGSGEGENSTÄNDE SIND LEDIGLICH EIN
EINRICHTUNGSVORSCHLAG DES PLANERS!


3340 Waidhofen an der Ybbs, Vorgartenstraße

Stiege 6 - 1. Obergeschoss und 2. Obergeschoss
Top 608


WNFL	86,08 m²
BALKON	8,28 m²

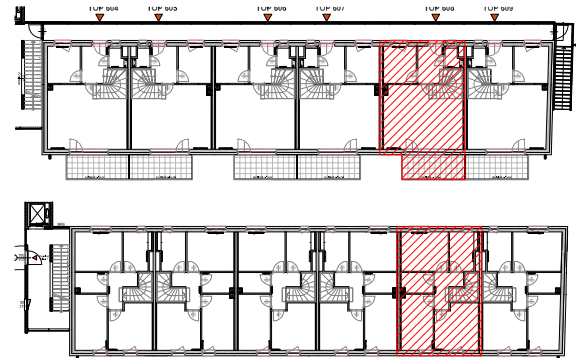


TOP 608

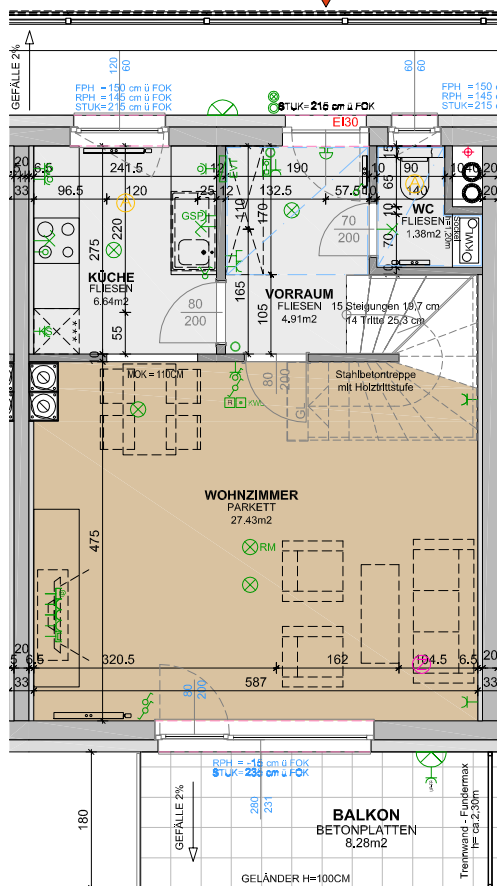

1. Obergeschoss

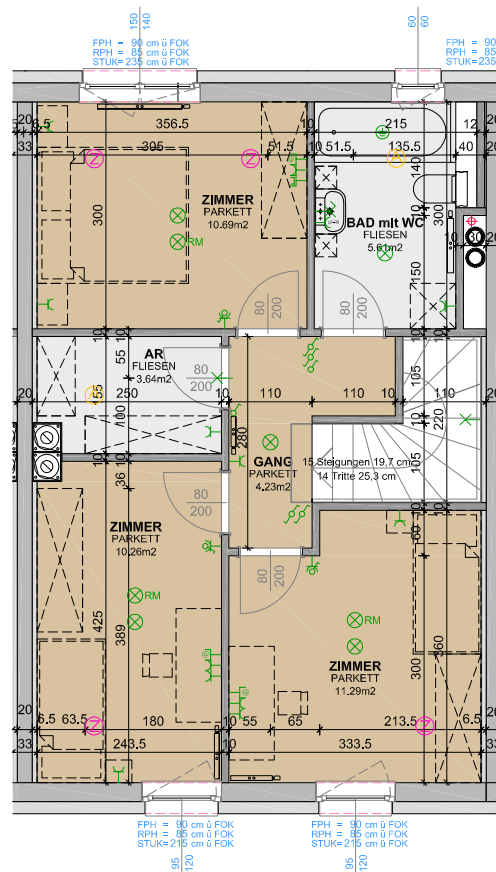

2. Obergeschoss

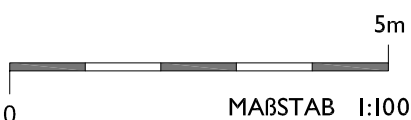


MASSE PRÜFEN, NATURMASSE NEHMEN! ALLE MASSE SIND ROHBAUMASSE UND NICHT ALS GRUNDLAGE FÜR DIE EINRICHTUNG ZU VERWENDEN! VORBEHALTLICH ARCHITEKTONISCH UND TECHNISCH NOTWENDIGER ÄNDERUNGEN. DIE DARGESTELLTEN EINRICHTUNGSGEGENSTÄNDE SIND LEDIGLICH EIN EINRICHTUNGSVORSCHLAG DES PLANERS!


3340 Waidhofen an der Ybbs, Vorgartenstraße

Stiege 6 - 1. Obergeschoss und 2. Obergeschoss
Top 609


WNFL	86,94 m²
BALKON	8,28 m²

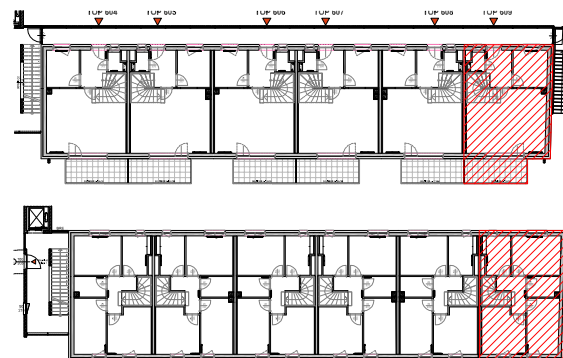


TOP 609

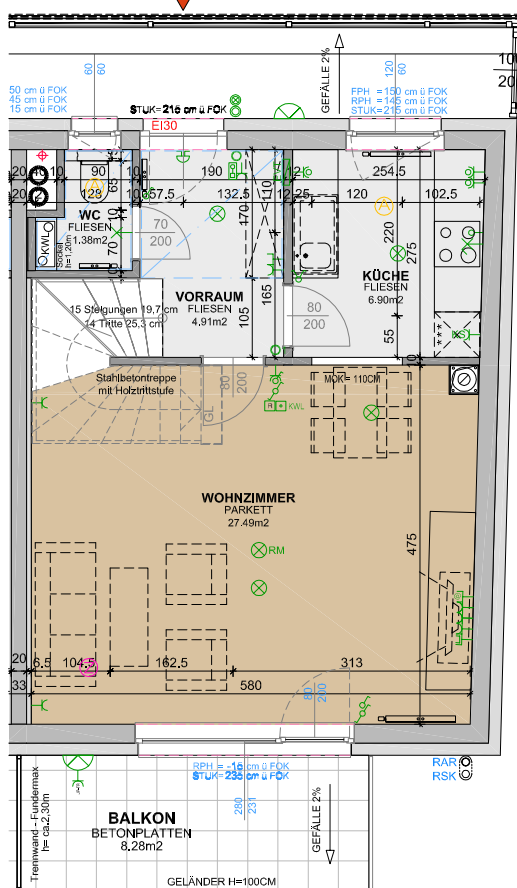

1. Obergeschoss

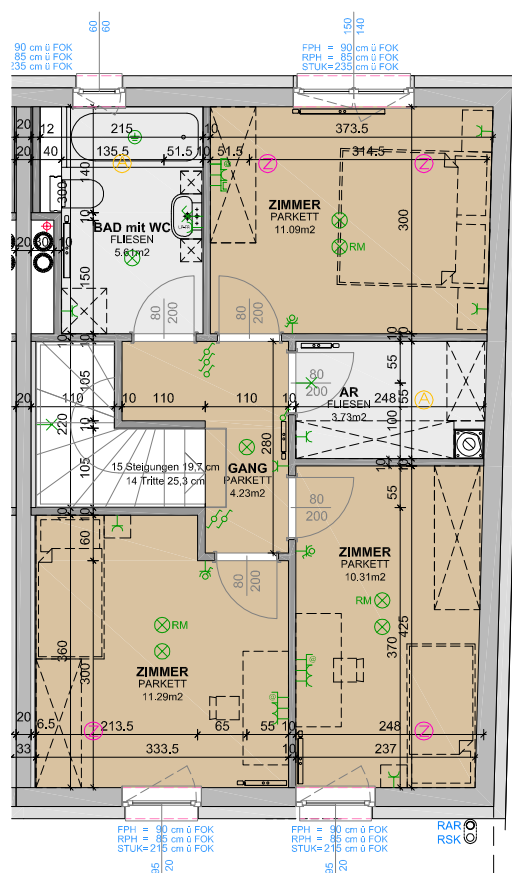


2. Obergeschoss

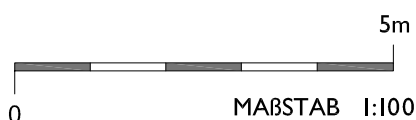


MASSE PRÜFEN, NATURMASSE NEHMEN! ALLE MASSE SIND
ROHBAUMASSE UND NICHT ALS GRUNDLAGE FÜR DIE EINRICHTUNG ZU VERWENDEN!
VORBEHALTLICH ARCHITEKTONISCH UND TECHNISCH NOTWENDIGER ÄNDERUNGEN.
DIE DARGESTELLTEN EINRICHTUNGSGEGENSTÄNDE SIND LEDIGLICH EIN
EINRICHTUNGSVORSCHLAG DES PLANERS!

3340 Waidhofen an der Ybbs, Vorgartenstraße

Stiege 6 Ansicht Südwest M 1:250

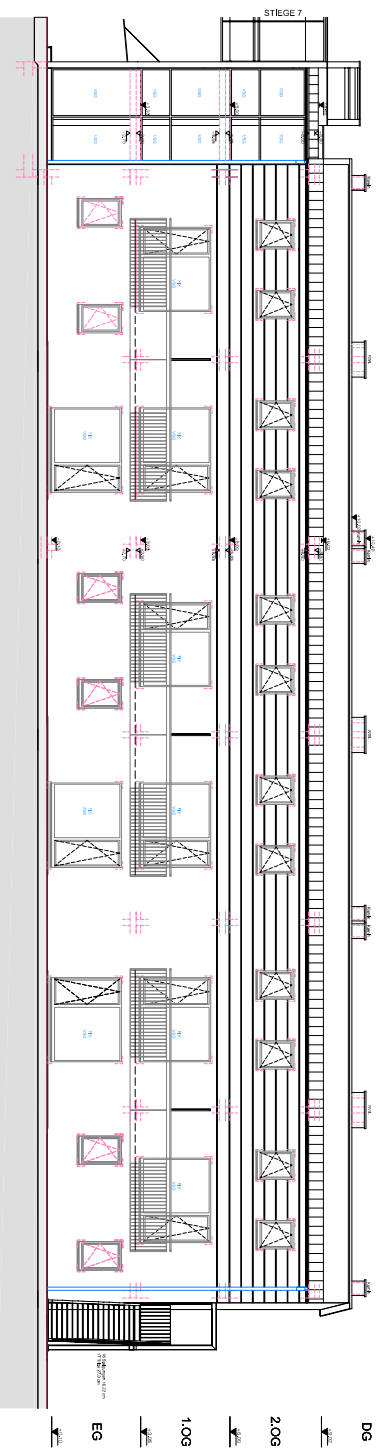


Stiege 6 Ansicht Nordost M 1:250

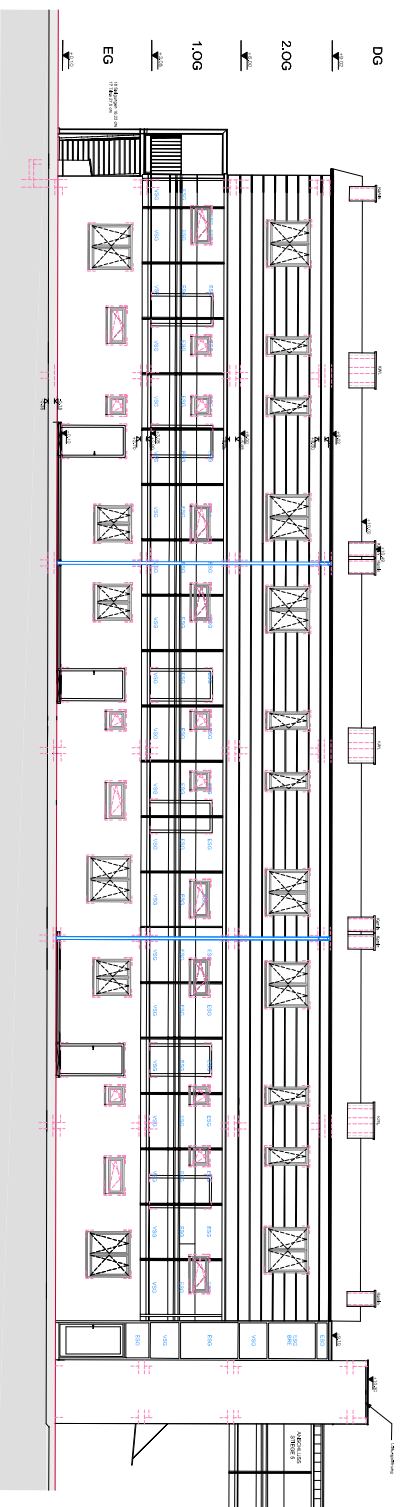


MASSE PRÜFEN, NATURMASSE NEHMEN! ALLE MASSE SIND ROHBAUMMASSE UND NICHT ALS GRUNDLAGE FÜR DIE EINRICHTUNG ZU VERWENDEN! VORBEHALTLICH ARCHITEKTONISCH UND TECHNISCH NOTWENDIGER ÄNDERUNGEN. DIE DARGESTELLTEN EINRICHTUNGSGEGENSTÄNDE SIND LEDIGLICH EIN EINRICHTUNGSVORSCHLAG DES PLANERS!

Gemeinnützige Wohn - und Siedlungsgesellschaft Schönerer Zukunft Gesellschaft m.b.H., 1130 Wien, Hietzinger Hauptstraße 119
17.10.2016

Stiege 6 Ansicht Norwest
M 1:200

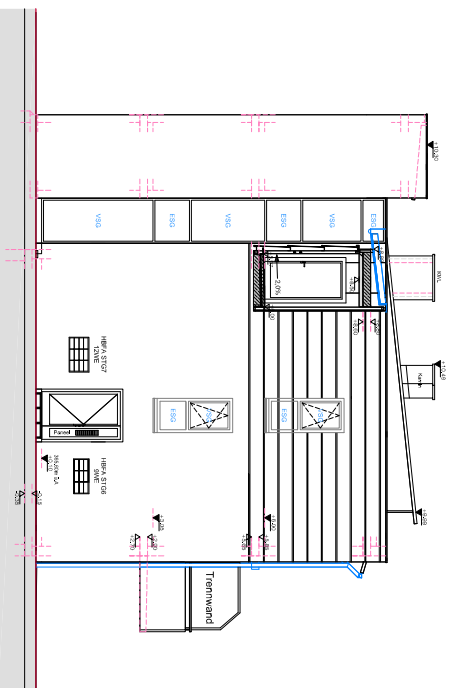

Stiege 6 Ansicht Südost
M 1:200

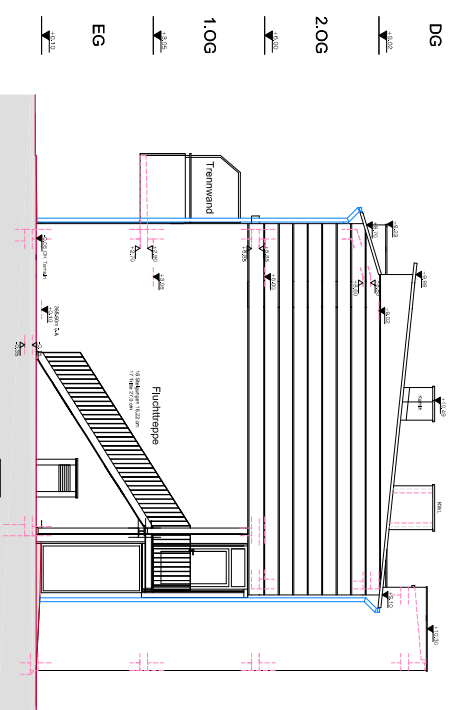

MASSE PRÜFEN, NATURMASSE NEHMEN! ALLE MASSE SIND ROHBAUMMASSE UND NICHT ALS GRUNDLAGE FÜR DIE EINRICHTUNG ZU VERWENDEN! VORBEHALTLICH ARCHITEKTONISCH UND TECHNISCH NOTWENDIGER ÄNDERUNGEN. DIE DARGESTELLTEN EINRICHTUNGSGEGENSTÄNDE SIND LEDIGLICH EIN EINRICHTUNGSVORSCHLAG DES PLANERS!