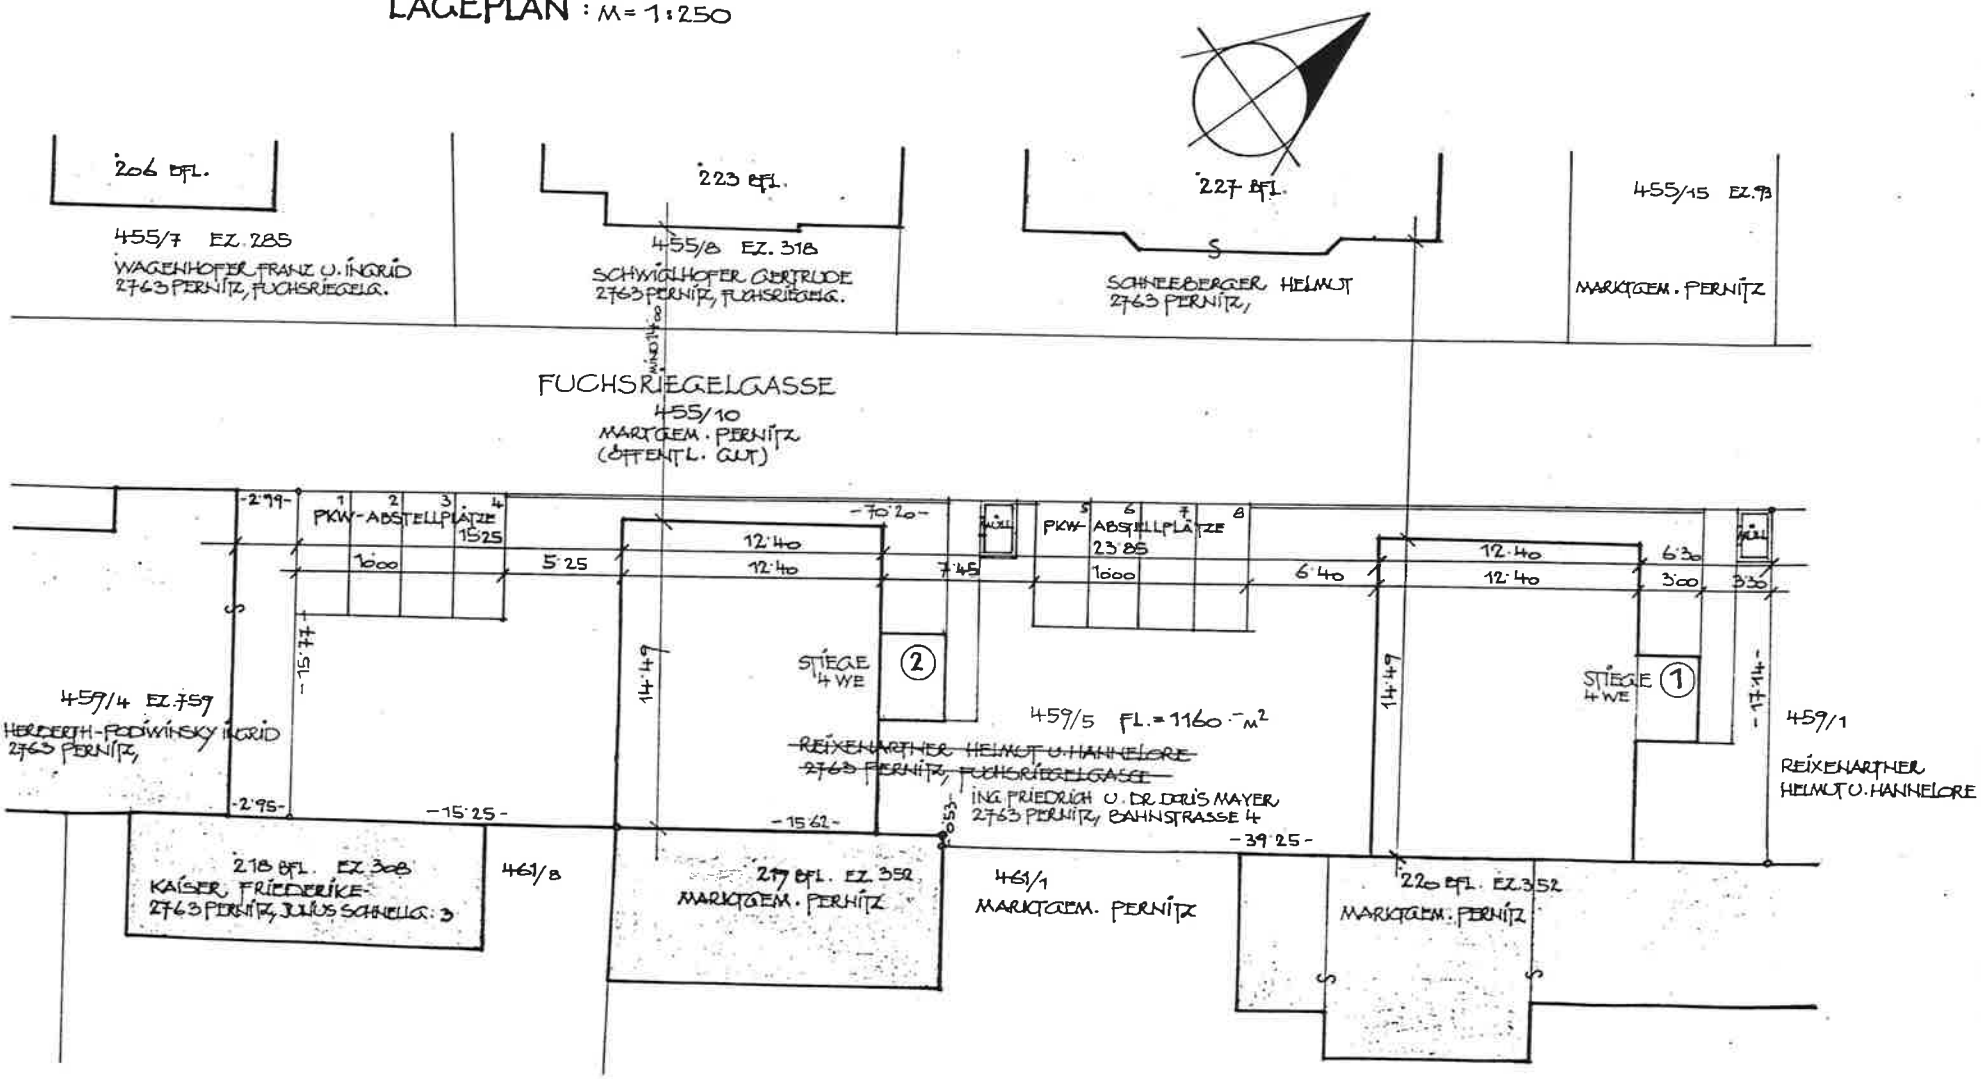LAGEPLAN : M = 1:250