
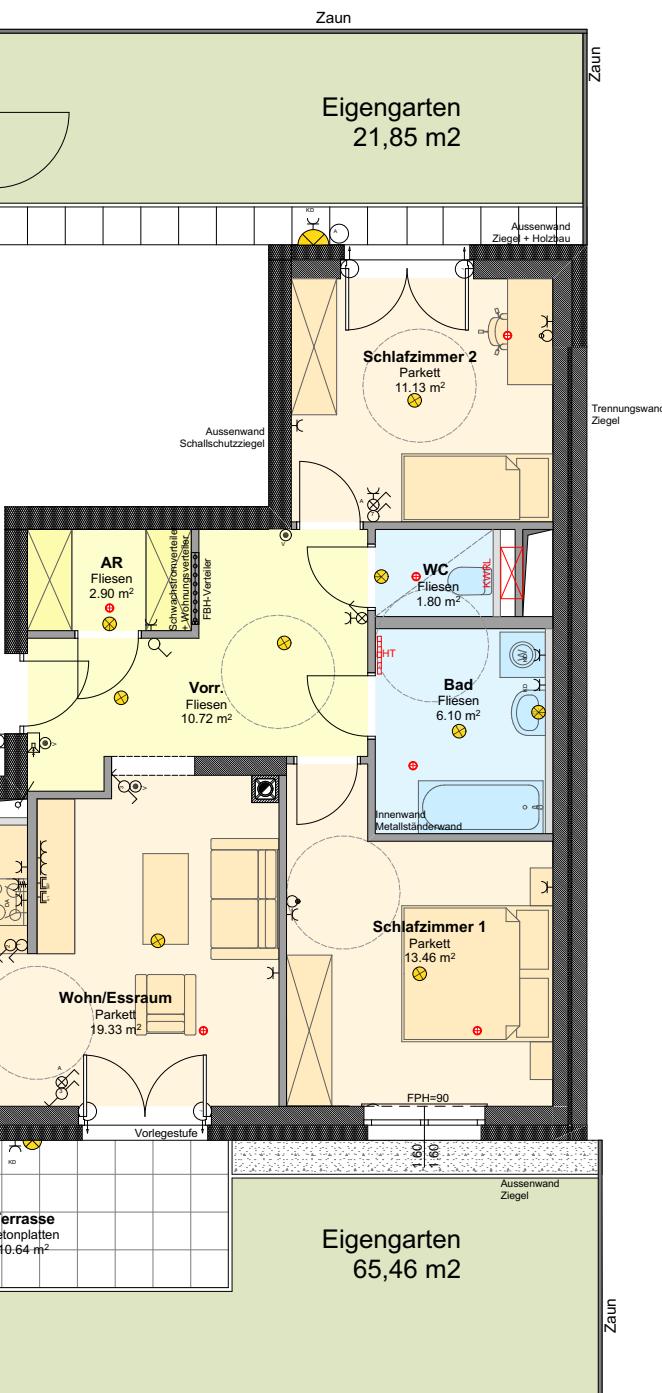


TOP 4
EG

WOHNUNG TYP C

WNFL	70,06 m²
Terrasse	10,64 m ²
Garten	87,31 m ²

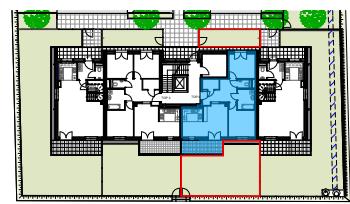

Maßstab: 1:100
0 5m.

MASSE PRÜFEN, NATURMASSE NEHMEN! ALLE MASSE SIND ROHBAUMASSE UND NICHT ALS GRUNDLAGE FÜR DIE EINRICHTUNG ZUVERWENDEN! SÄMTLICHE ÄNDERUNGEN VORBEHALTEN! DIE DARGESTELLTEIN EINRICHTUNGSGEGENSTÄNDE SIND LEDIGLICH EIN EINRICHTUNGSVOESCHLAG DES PLANERS!