


## DOPPELHAUS 4

### ERDGESCHOSS

WNFL. 107,42m<sup>2</sup>  
TERRASSE 8,00m<sup>2</sup>  
GARTEN DH3 176,44m<sup>2</sup>  
VORPLATZ DH3 9,12m<sup>2</sup>

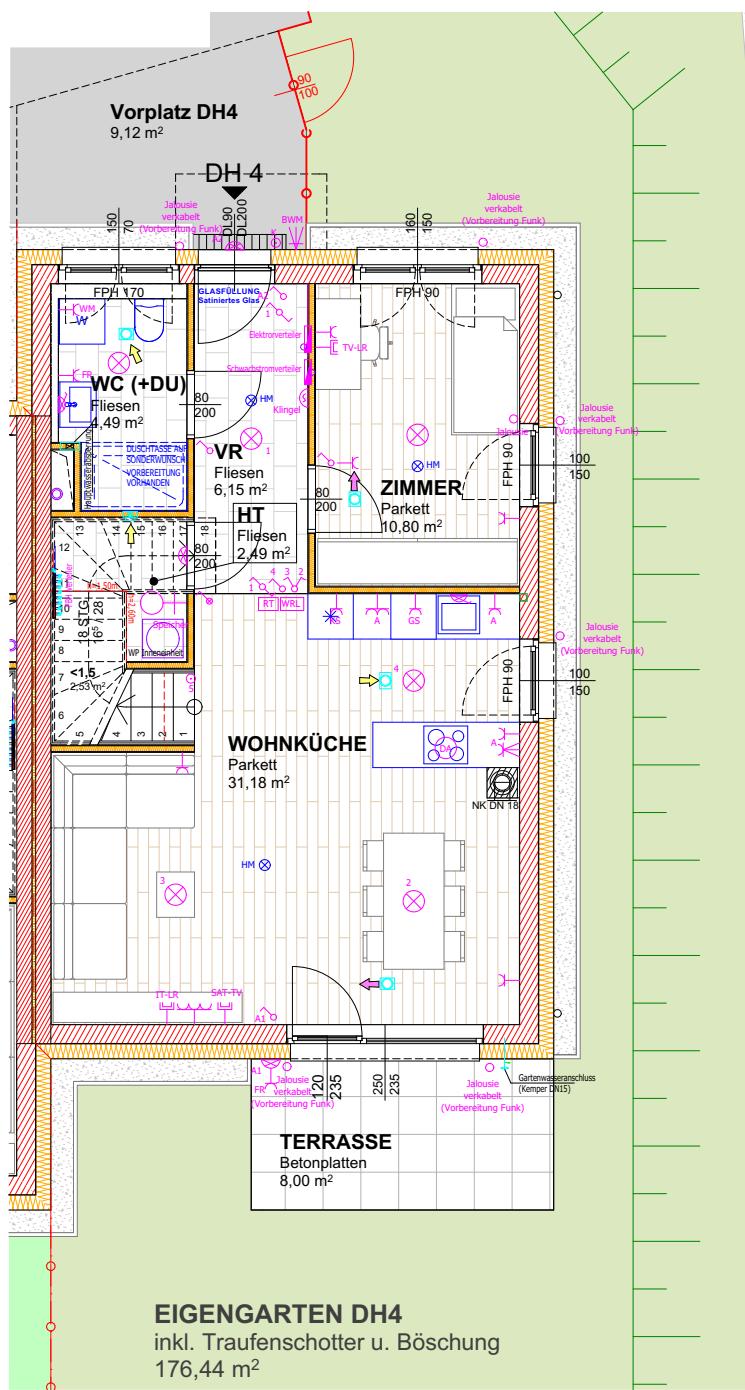


M = 1:100

0 1 2 3 4 5 m

STAND: 19.06.2019



ÜBERSICHT M 1:500

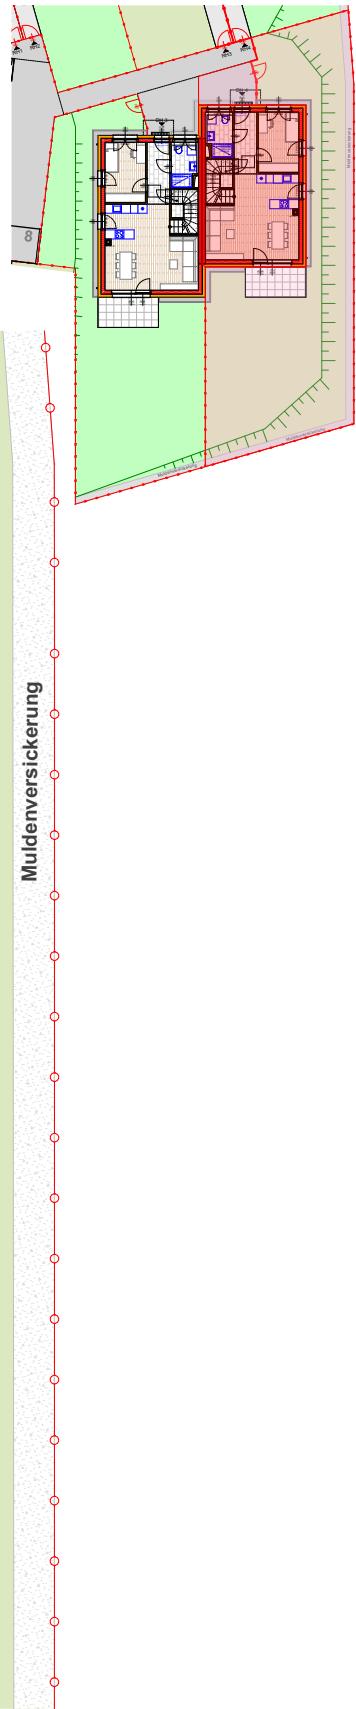

MASSE PRÜFEN, NATURMASSE NEHMEN! ALLE MASSE SIND ROHBAUMASSE UND NICHT ALS GRUNDLAGE FÜR DIE EINRICHTUNG ZU VERWENDEN! SÄMTLICHE ÄNDERUNGEN VORBEHALTEN!  
DIE DARGESTELLTEN EINRICHTUNGSGEGENSTÄNDE SIND LEDIGLICH EIN EINREICHUNGSVORSCHLAG DES PLANERS!