



3364 Neuhofen an der Ybbs, Johannesstraße

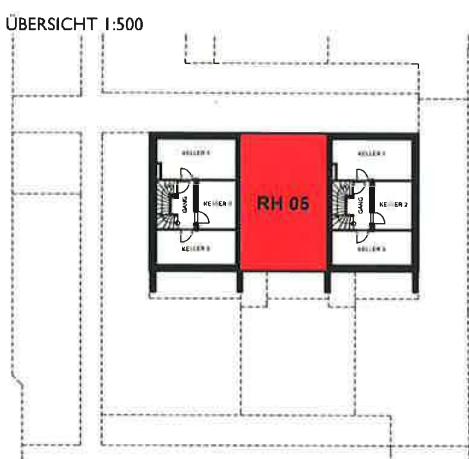

**REIHENHAUS 5
KELLERGESCHOSS**

RH 5 / KG

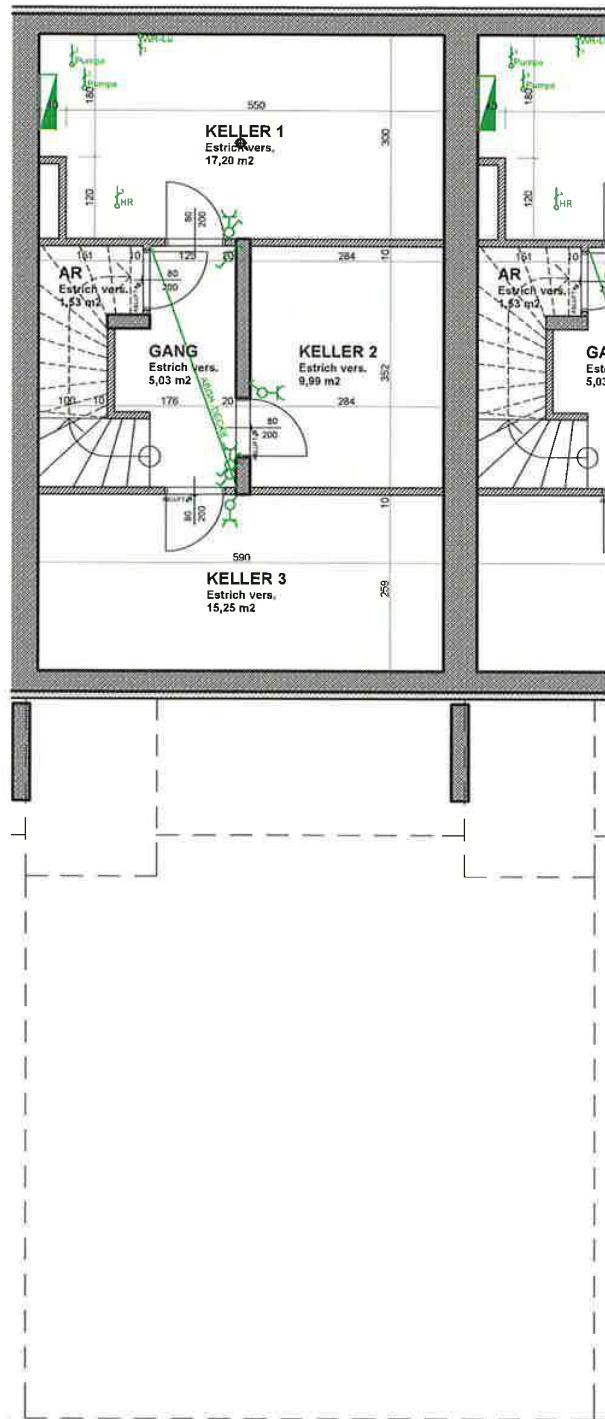

0 Maßstab 1:100

MASSE PRÜFEN, NATURMASSE NEHMEN! ALLE MASSE SIND
ROHBAUMASSE UND NICHT ALS GRUNDLAGE FÜR DIE EINRICHTUNG
ZU VERWENDEN! SÄMTLICHE ÄNDERUNGEN VORBEHALTEN!
DIE DARGESTELLTEN EINRICHTUNGSGEGENSTÄNDE SIND LEDIGLICH EIN
EINRICHTUNGSVORSCHLAG DES PLANERS!

REIHENHAUS 5
ERDGESCHOSS



RH 5 / EG	
WFL	26,03m ²
NFL	16,04m ²
WNFL	42,07m²
TERR.	08,81m ²
AR	03,66m ²
FAHRR	03,65m ²
GARTEN	69,60m ²



MASSE PRÜFEN, NATURMASSE NEHMEN! ALLE MASSE SIND ROHBAUMASSE UND NICHT ALS GRUNDLAGE FÜR DIE EINRICHTUNG ZU VERWENDEN! SÄMTLICHE ÄNDERUNGEN VORBEHALTEN!
DIE DARGESTELLTEINRICHUNGSGEGENSTANDE SIND LEDIGLICH EIN EINRICHUNGSVORSCHLAG DES PLANERS!

REIHENHAUS 5
OBERGESCHOSS

RH 5 / OG
WFL 45,24m ²
NFL 11,78m ²
WNFL 57,02m²

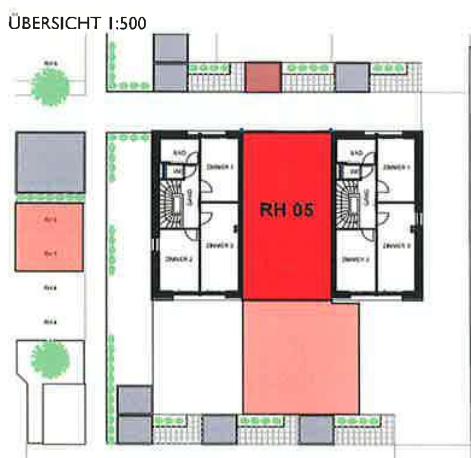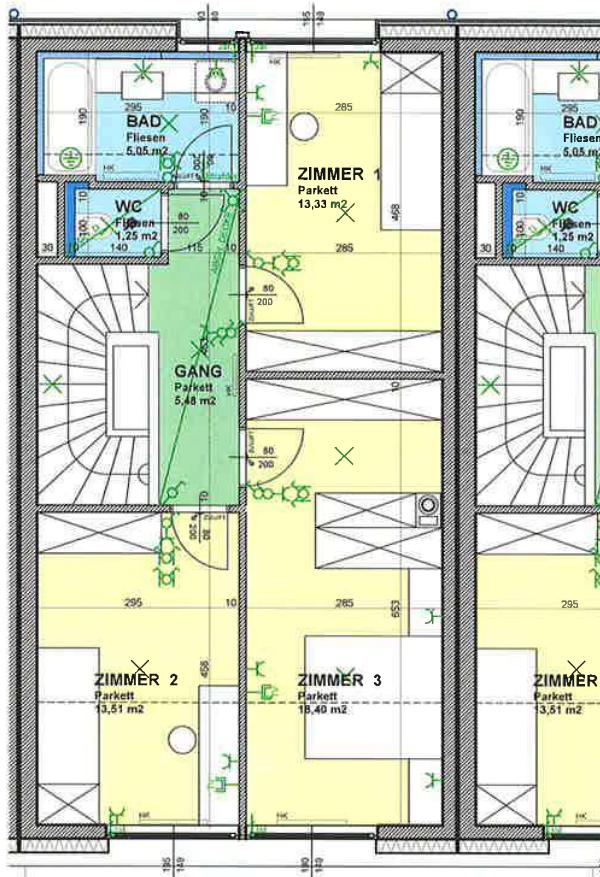

5 m
Maßstab 1:100

MASSE PRÜFEN, NATURMASSE NEHMEN! ALLE MASSEN SIND ROHBAUMASSE UND NICHT ALS GRUNDLAGE FÜR DIE EINRICHTUNG ZU VERWENDEN! SÄMTLICHE ÄNDERUNGEN VORBEHALTEN!
DIE DARGESTELLTEN EINRICHTUNGSGEGENSTÄNDE SIND LEDIGLICH EIN EINRICHTUNGSVORSCHLAG DES PLANERS!