


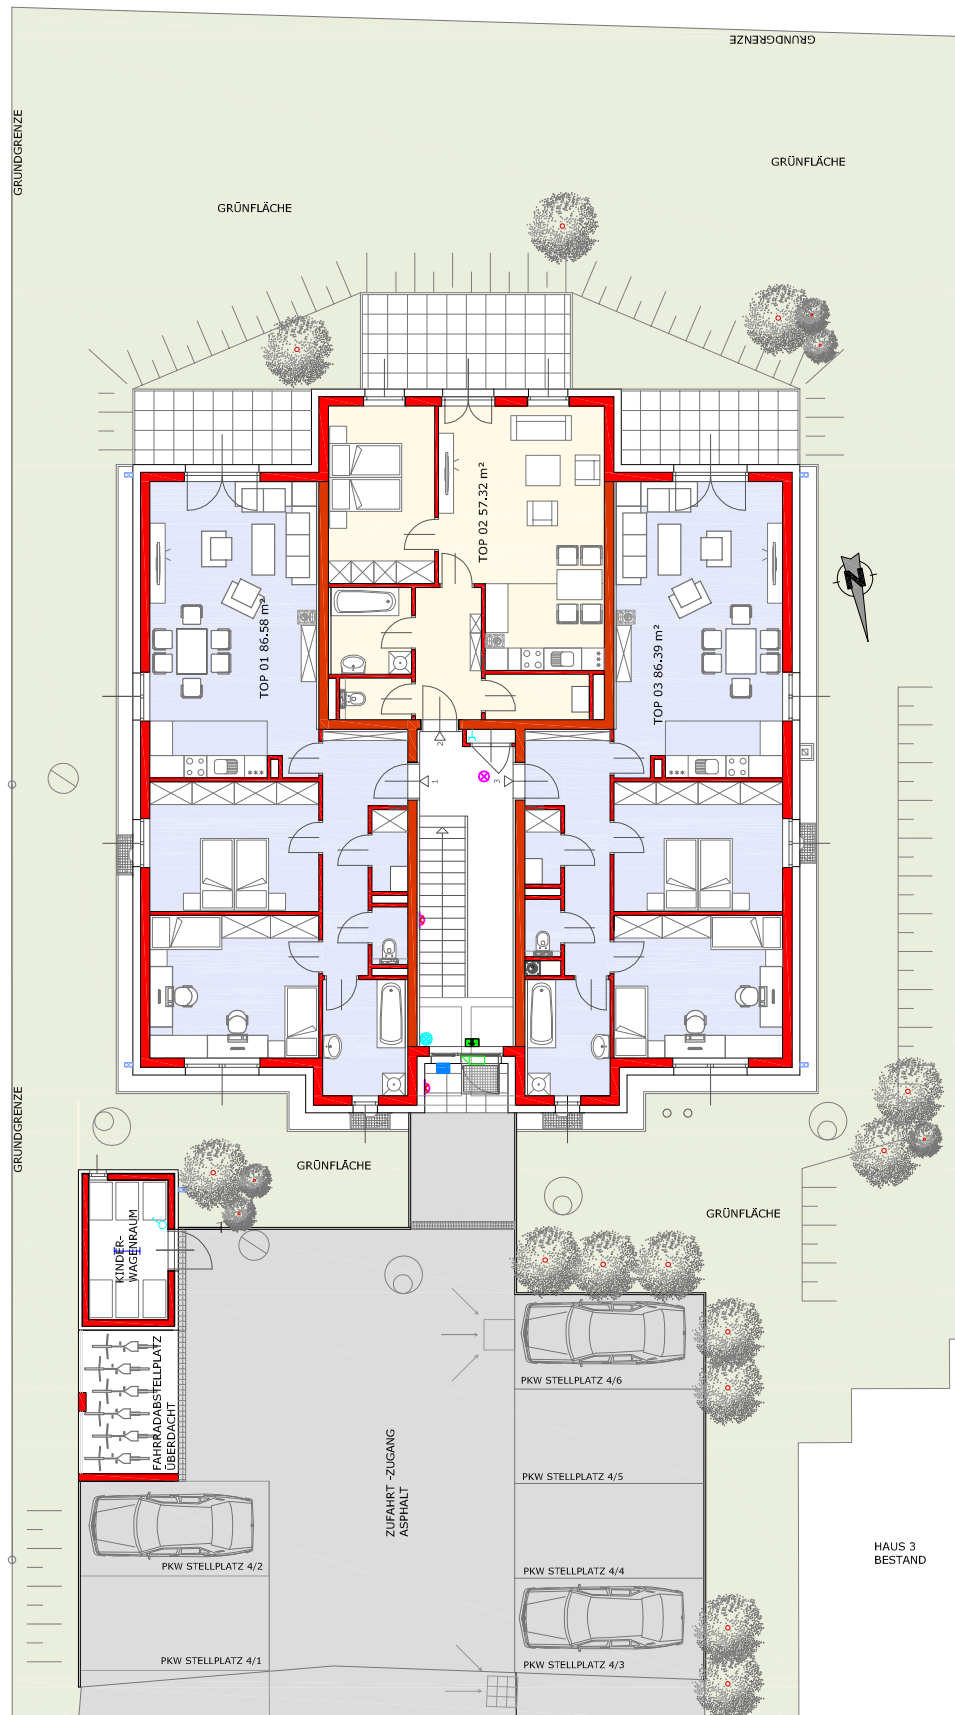

ÜBERSICHTSPLAN_ERDGESCHOSS

MASSSTAB 1:200

01. SEPTEMBER 2010

HINSICHTLICH DER BODEN- UND WANDBELÄGE, SOWIE DER ELEKTRO-, SANITÄR-, UND SONSTIGEN AUSSTATTUNGEN GILT AUSSCHLIESSLICH DIE JEWEILS AKTUELLE BAU- UND AUSSTATTUNGSBESCHREIBUNG. SONSTIGE EINRICHTUNGSGEGENSTÄNDE DIENEN NUR DER VERANSCHAULICHUNG UND WERDEN NICHT GELIEFERT. UNVERBINDLICHE PLANKOPIE. ÄNDERUNGEN WÄHREND DER BAUFÜHRUNG VORBEHALTEN! ALLE QUADRATMETETER SIND NACH ROHBAUMMASSEN BERECHNET. VORBEHALTLICH TECHNISCHER UND KONSTRUKTIVER ÄNDERUNGEN.