


3033 Altlengbach, Altlengbach 277/Prinzbachstraße


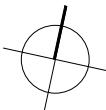


TOP 2 / 10
EBENE +2

M 1:100



WNFL	76,78 m²
BALKON	8,34 m ²

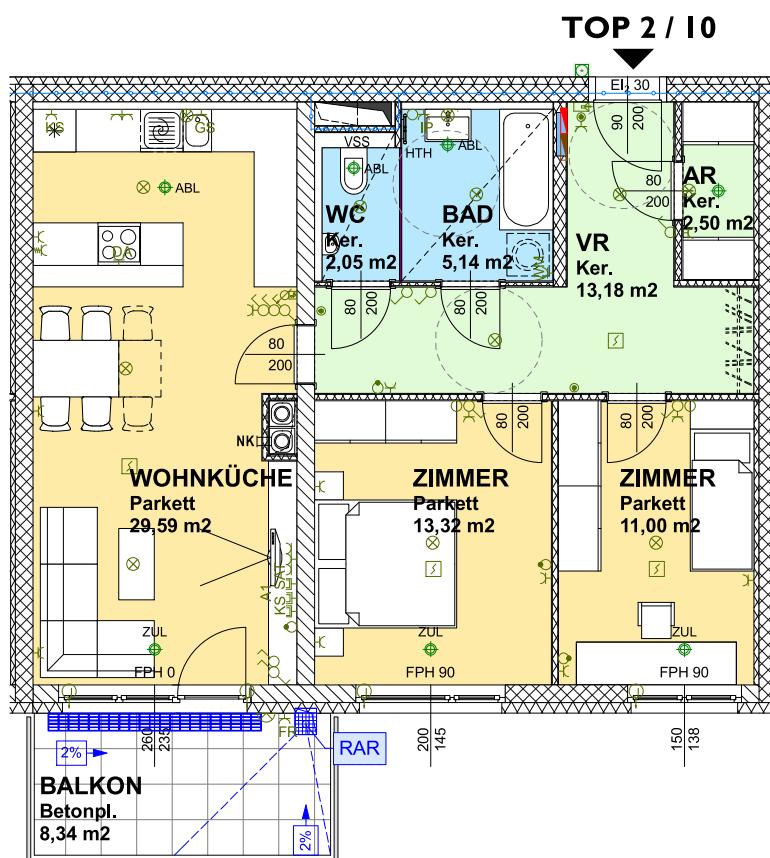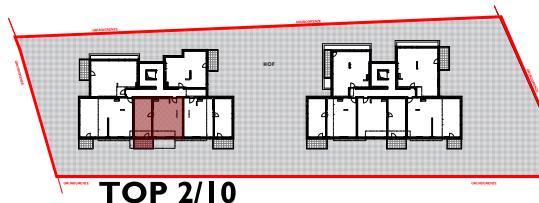

5m
MAßSTAB 1:100
0

MASSE PRÜFEN, NATURMASSE NEHMEN! ALLE MASSE SIND
ROHBAUMASSE UND NICHT ALS GRUNDLAGE FÜR DIE EINRICHTUNG ZUVERWENDEN!
VORBEHALT LICH ARCHITEKTONISCHE UND TECHNISCHE NOTWENDIGER ÄNDERUNGEN.
DIE DARGESTELLTEN EINRICHTUNGSGEGENSTÄNDE SIND LEDIGLICH EIN
EINRICHTUNGSVORSCHLAG DES PLANERS!